


МНОГОФАМИЛНА ЖИЛИЩНА СГРАДА С МАГАЗИНИ, ГАРАЖИ . ЗОНА  
СМФ13 В РАЗШИРЕНИЕ НА ГР. БУРГАС УПИ III-3920, КВ. 26, "СЕКЦИЯ Б"

ЕТАЖ ТРЕТИ кота +7.20 "Б"

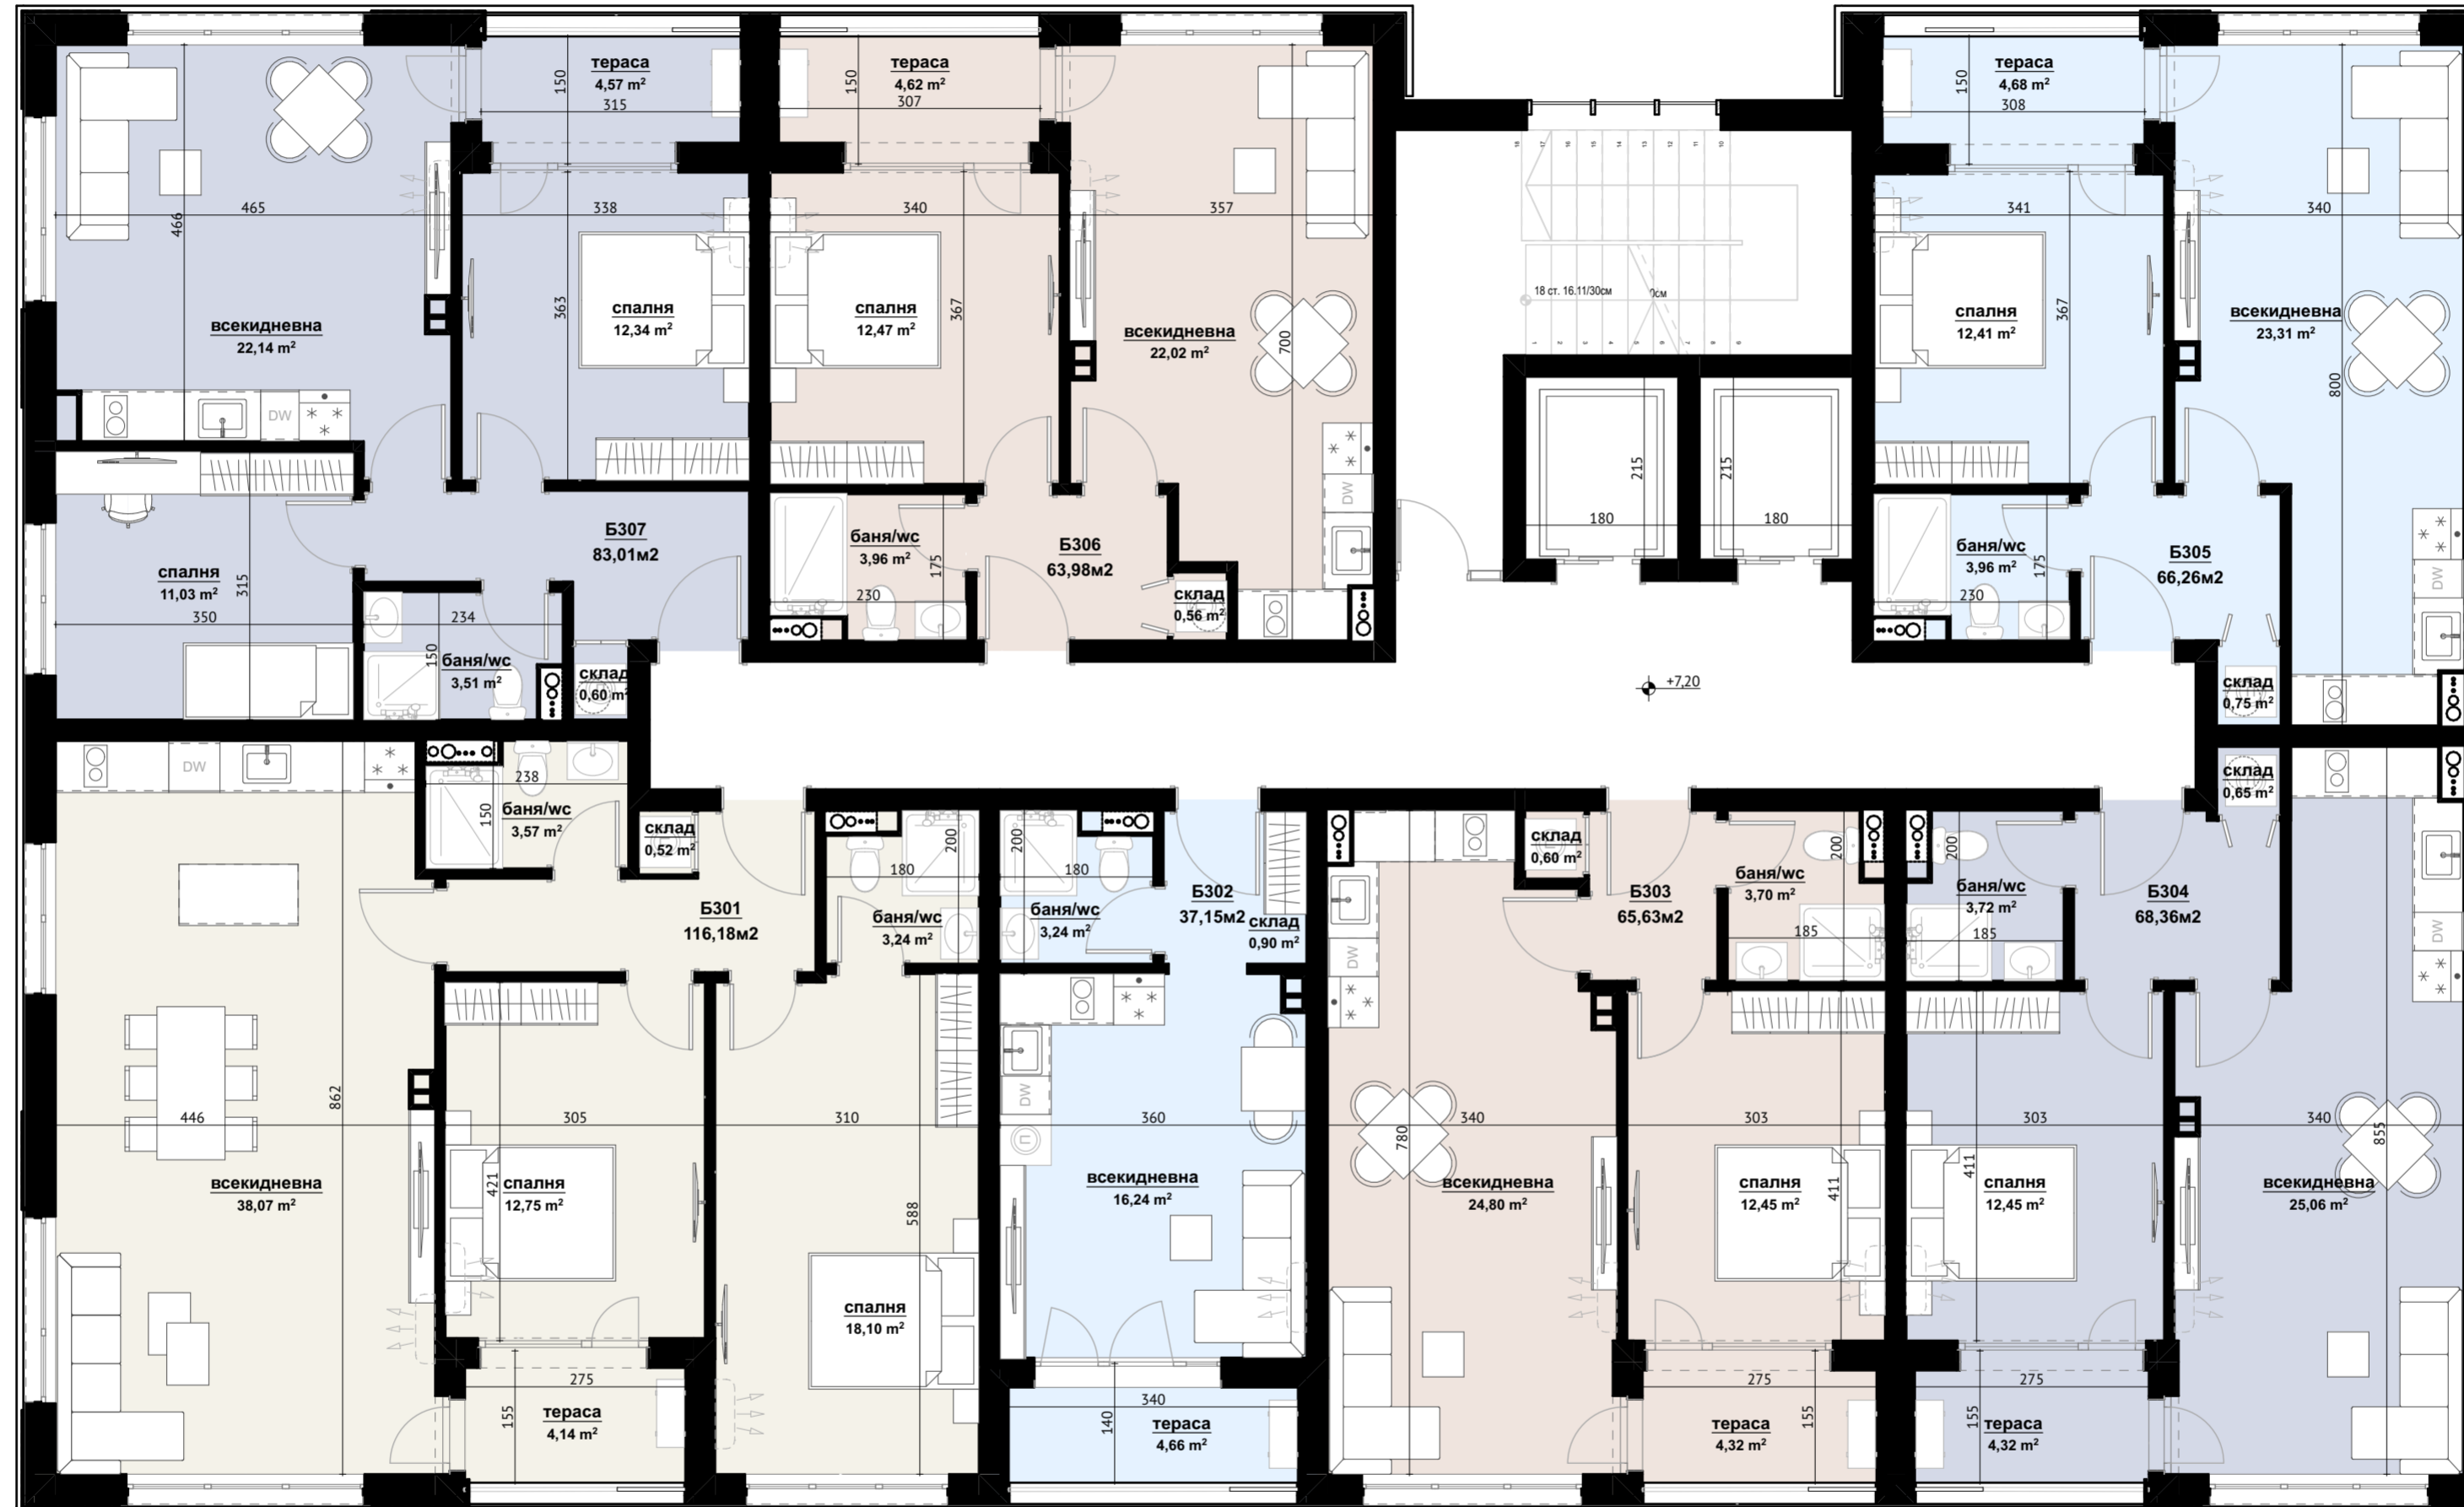

3. ТРЕТИ ЕТАЖ (кота +7.20)

