


МНОГОФАМИЛНА ЖИЛИЩНА СГРАДА С МАГАЗИНИ, ГАРАЖИ . ЗОНА
СМФ13 В РАЗШИРЕНИЕ НА ГР. БУРГАС УПИ III-3920, КВ. 26, "СЕКЦИЯ Б"

ЕТАЖ ЧЕТВЪРТИ кота +10.10 "Б"

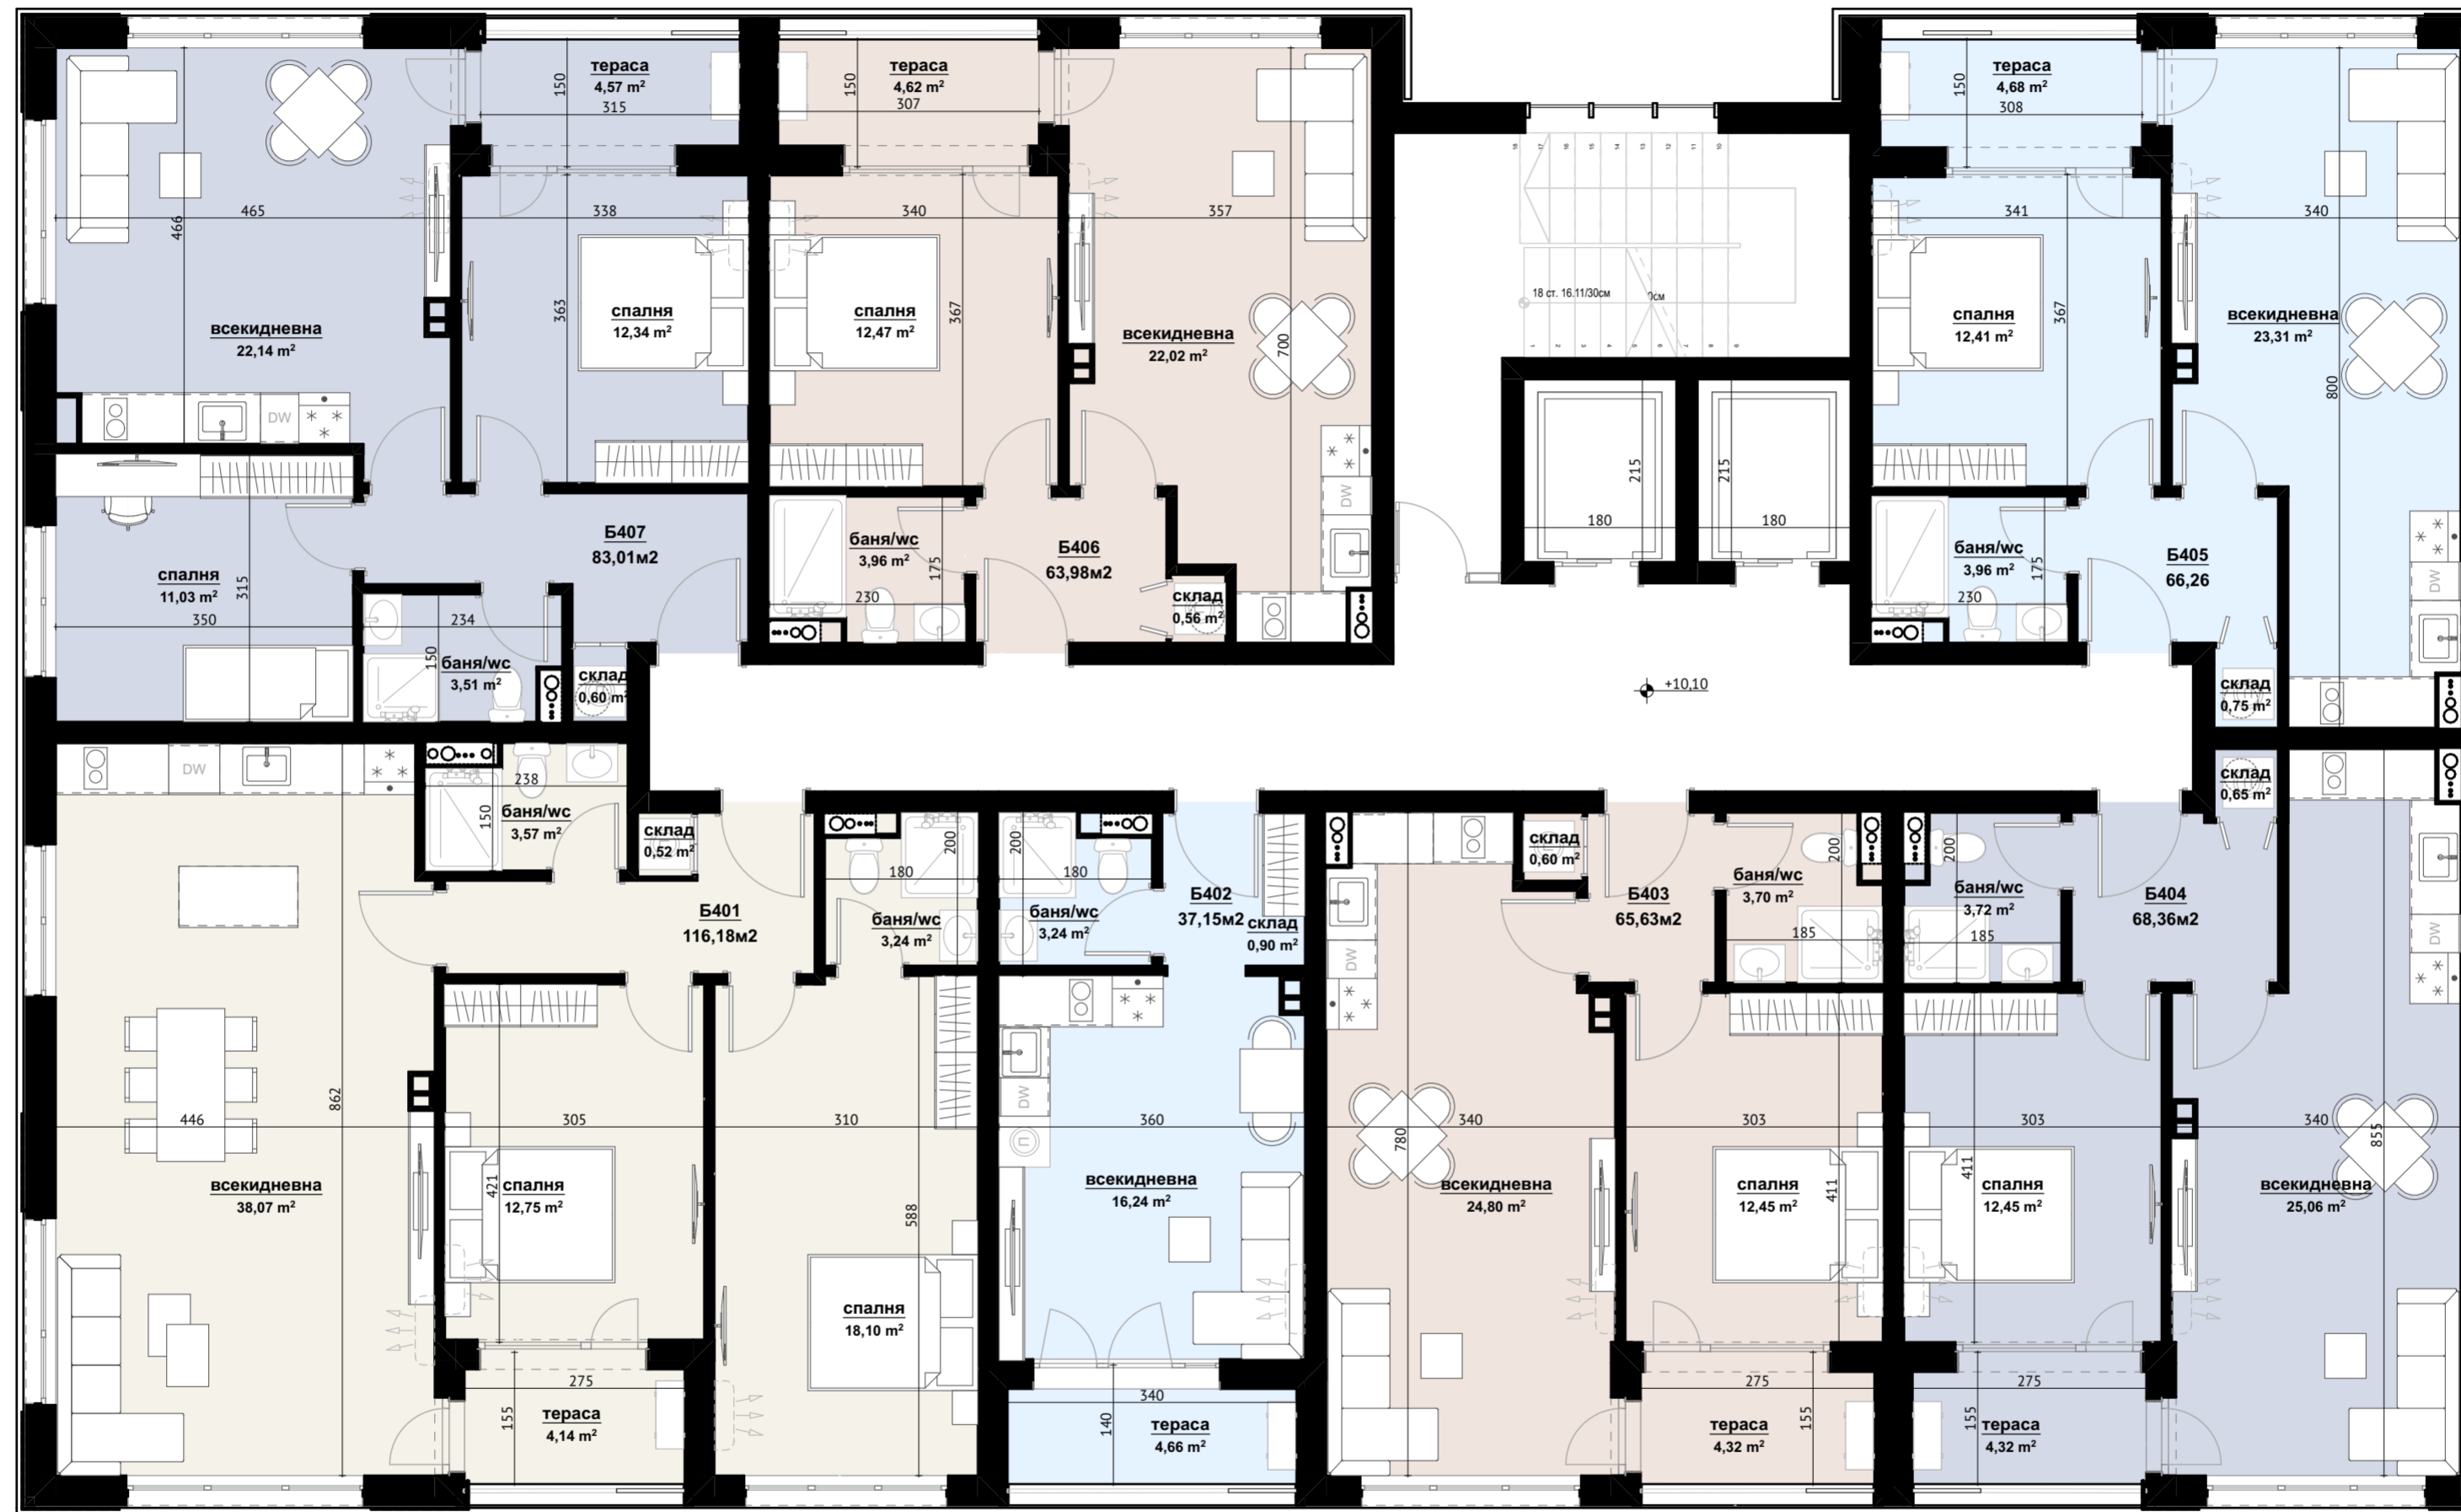

4. ЧЕТВЪРТИ ЕТАЖ (кота +10.10)

