



МНОГОФАМИЛНА ЖИЛИЩНА СГРАДА С МАГАЗИНИ, ГАРАЖИ . ЗОНА
СМФ13 В РАЗШИРЕНИЕ НА ГР. БУРГАС УПИ III-3920, КВ. 26, "СЕКЦИЯ Б"

ЕТАЖ ОСМИ кота +21.70 "Б"

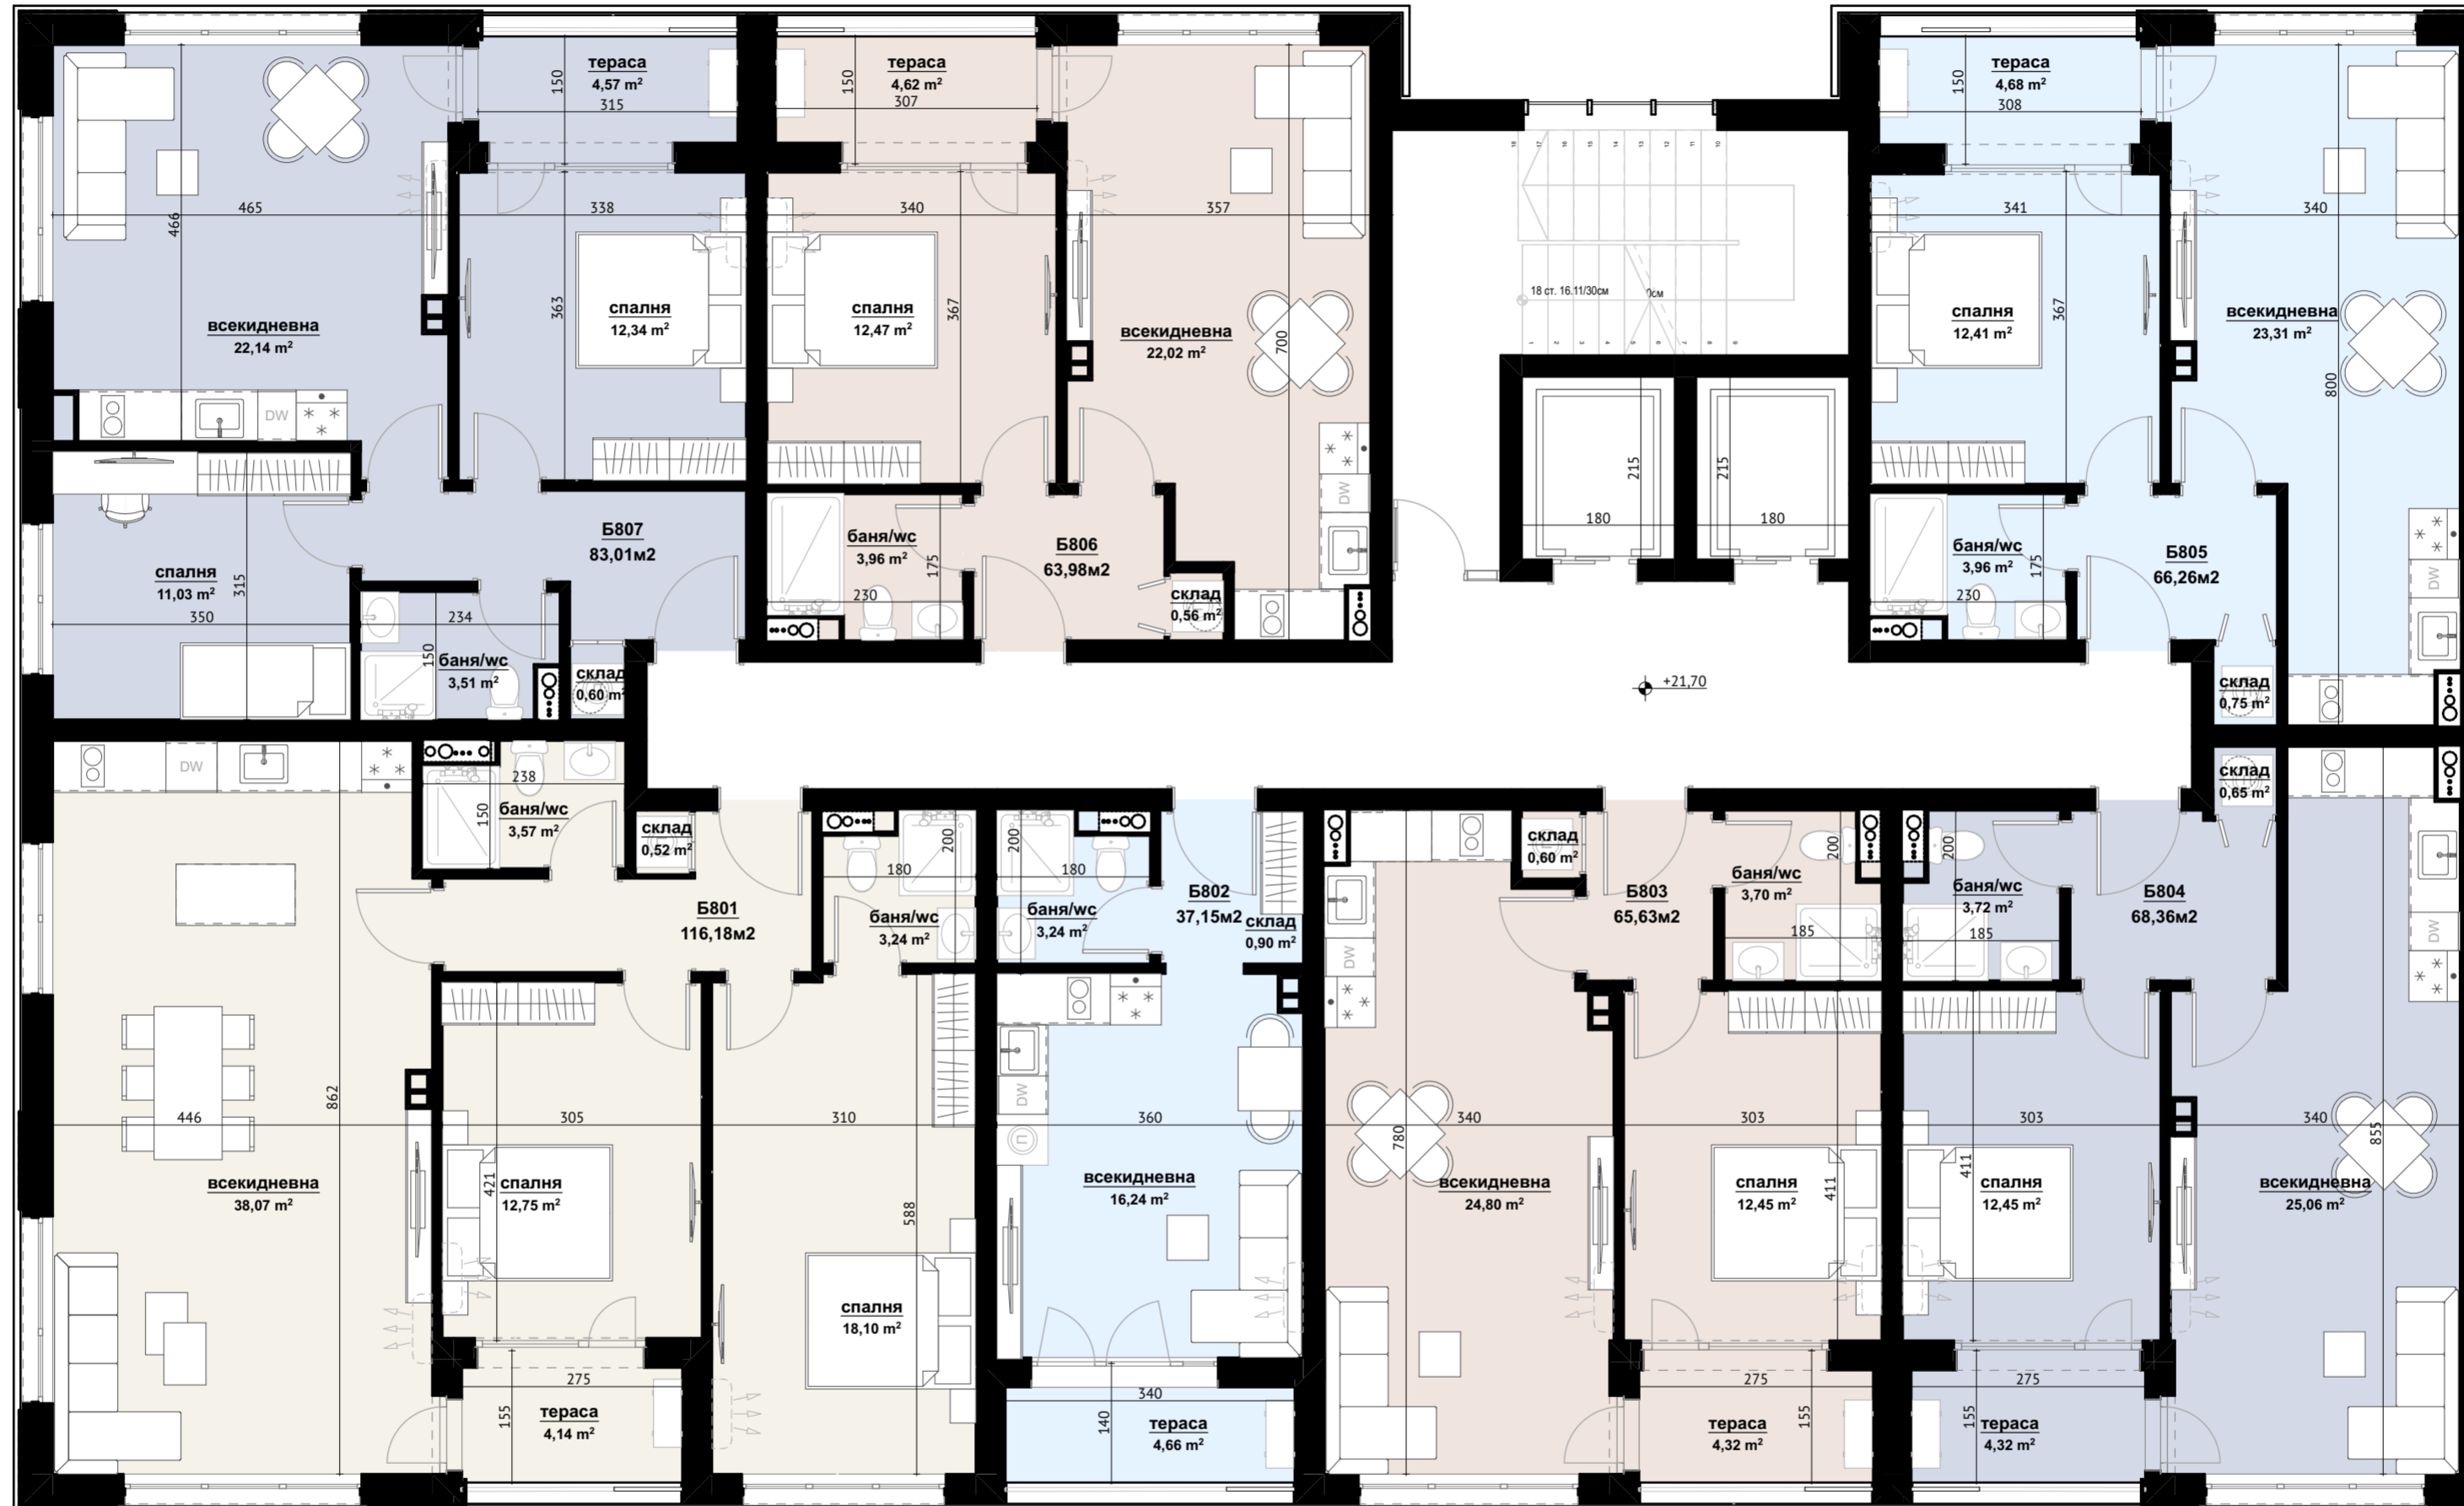

8. ОСМИ ЕТАЖ (кота +21.70)

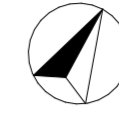