


МНОГОФАМИЛНА ЖИЛИЩНА СГРАДА С МАГАЗИНИ, ГАРАЖИ . ЗОНА
СМФ13 В РАЗШИРЕНИЕ НА ГР. БУРГАС УПИ III-3920, КВ. 26, "СЕКЦИЯ В"

ЕТАЖ ВТОРИ кота +4.30 "В"

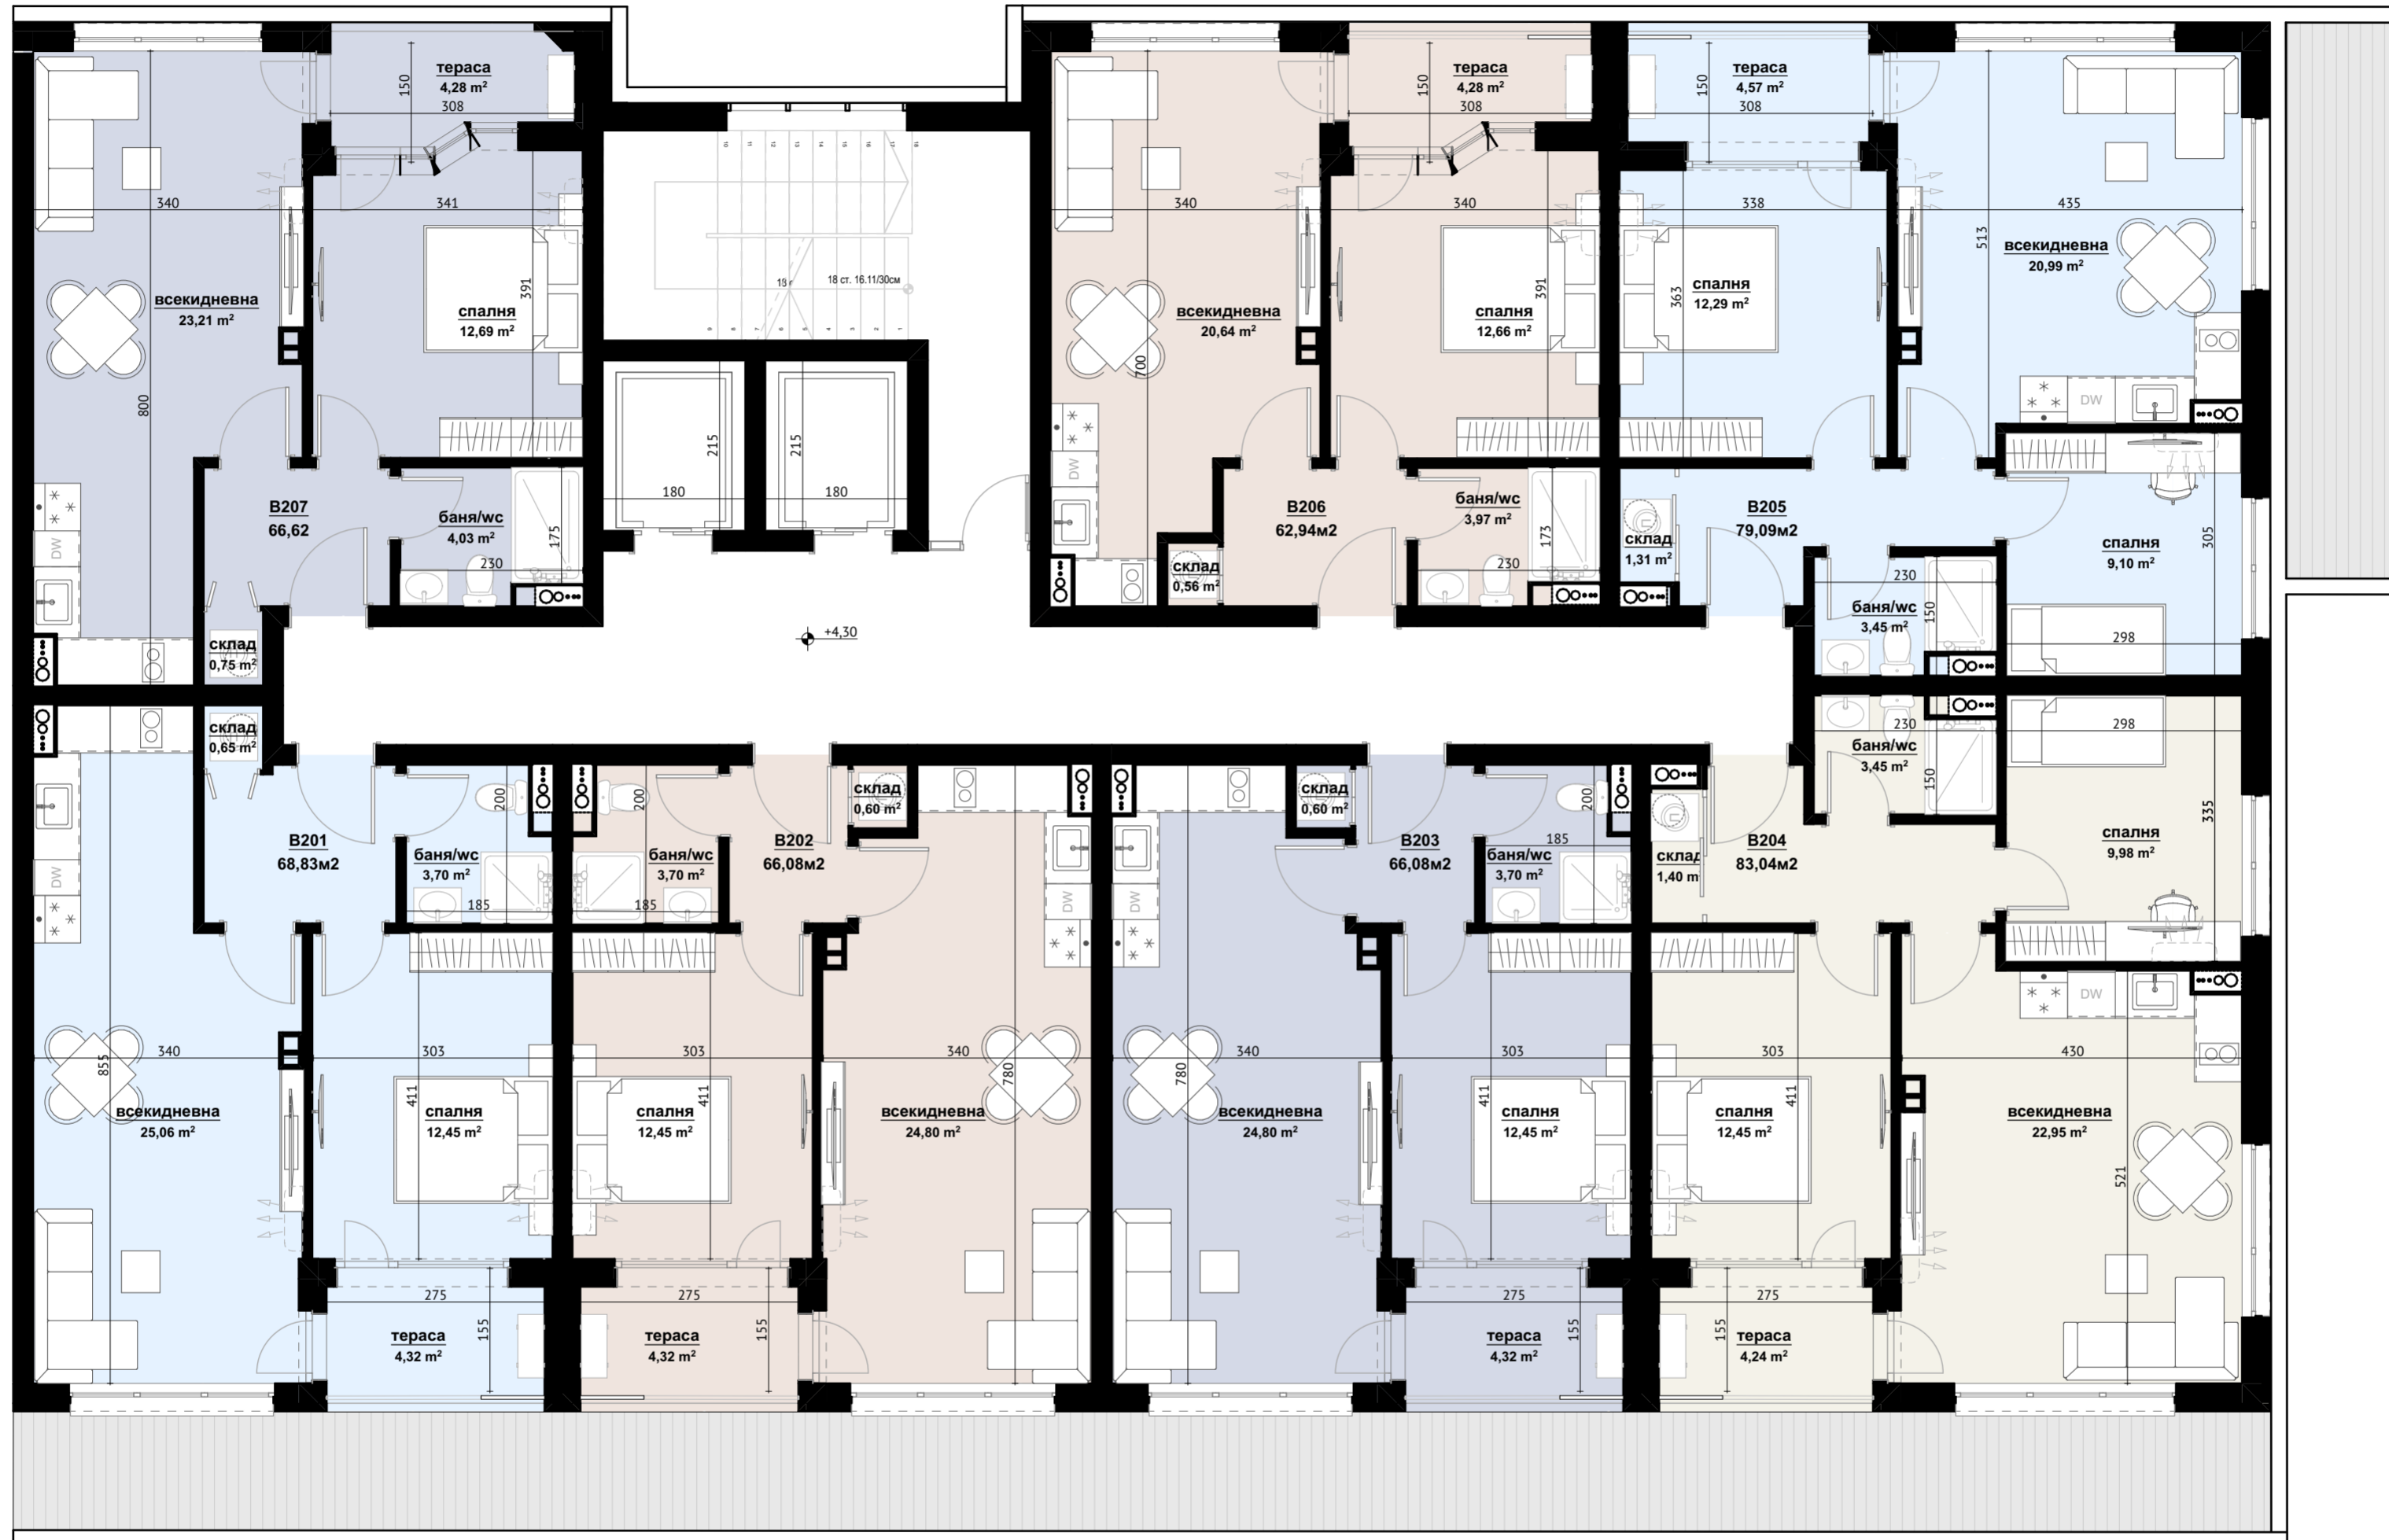

2. ВТОРИ ЕТАЖ (кота +4.30)

