


**МНОГОФАМИЛНА ЖИЛИЩНА СГРАДА С МАГАЗИНИ, ГАРАЖИ . ЗОНА
СМФ13 В РАЗШИРЕНИЕ НА ГР. БУРГАС УПИ III-3920, КВ. 26, "СЕКЦИЯ В"**

СУТЕРЕН кота -3.20 "В"

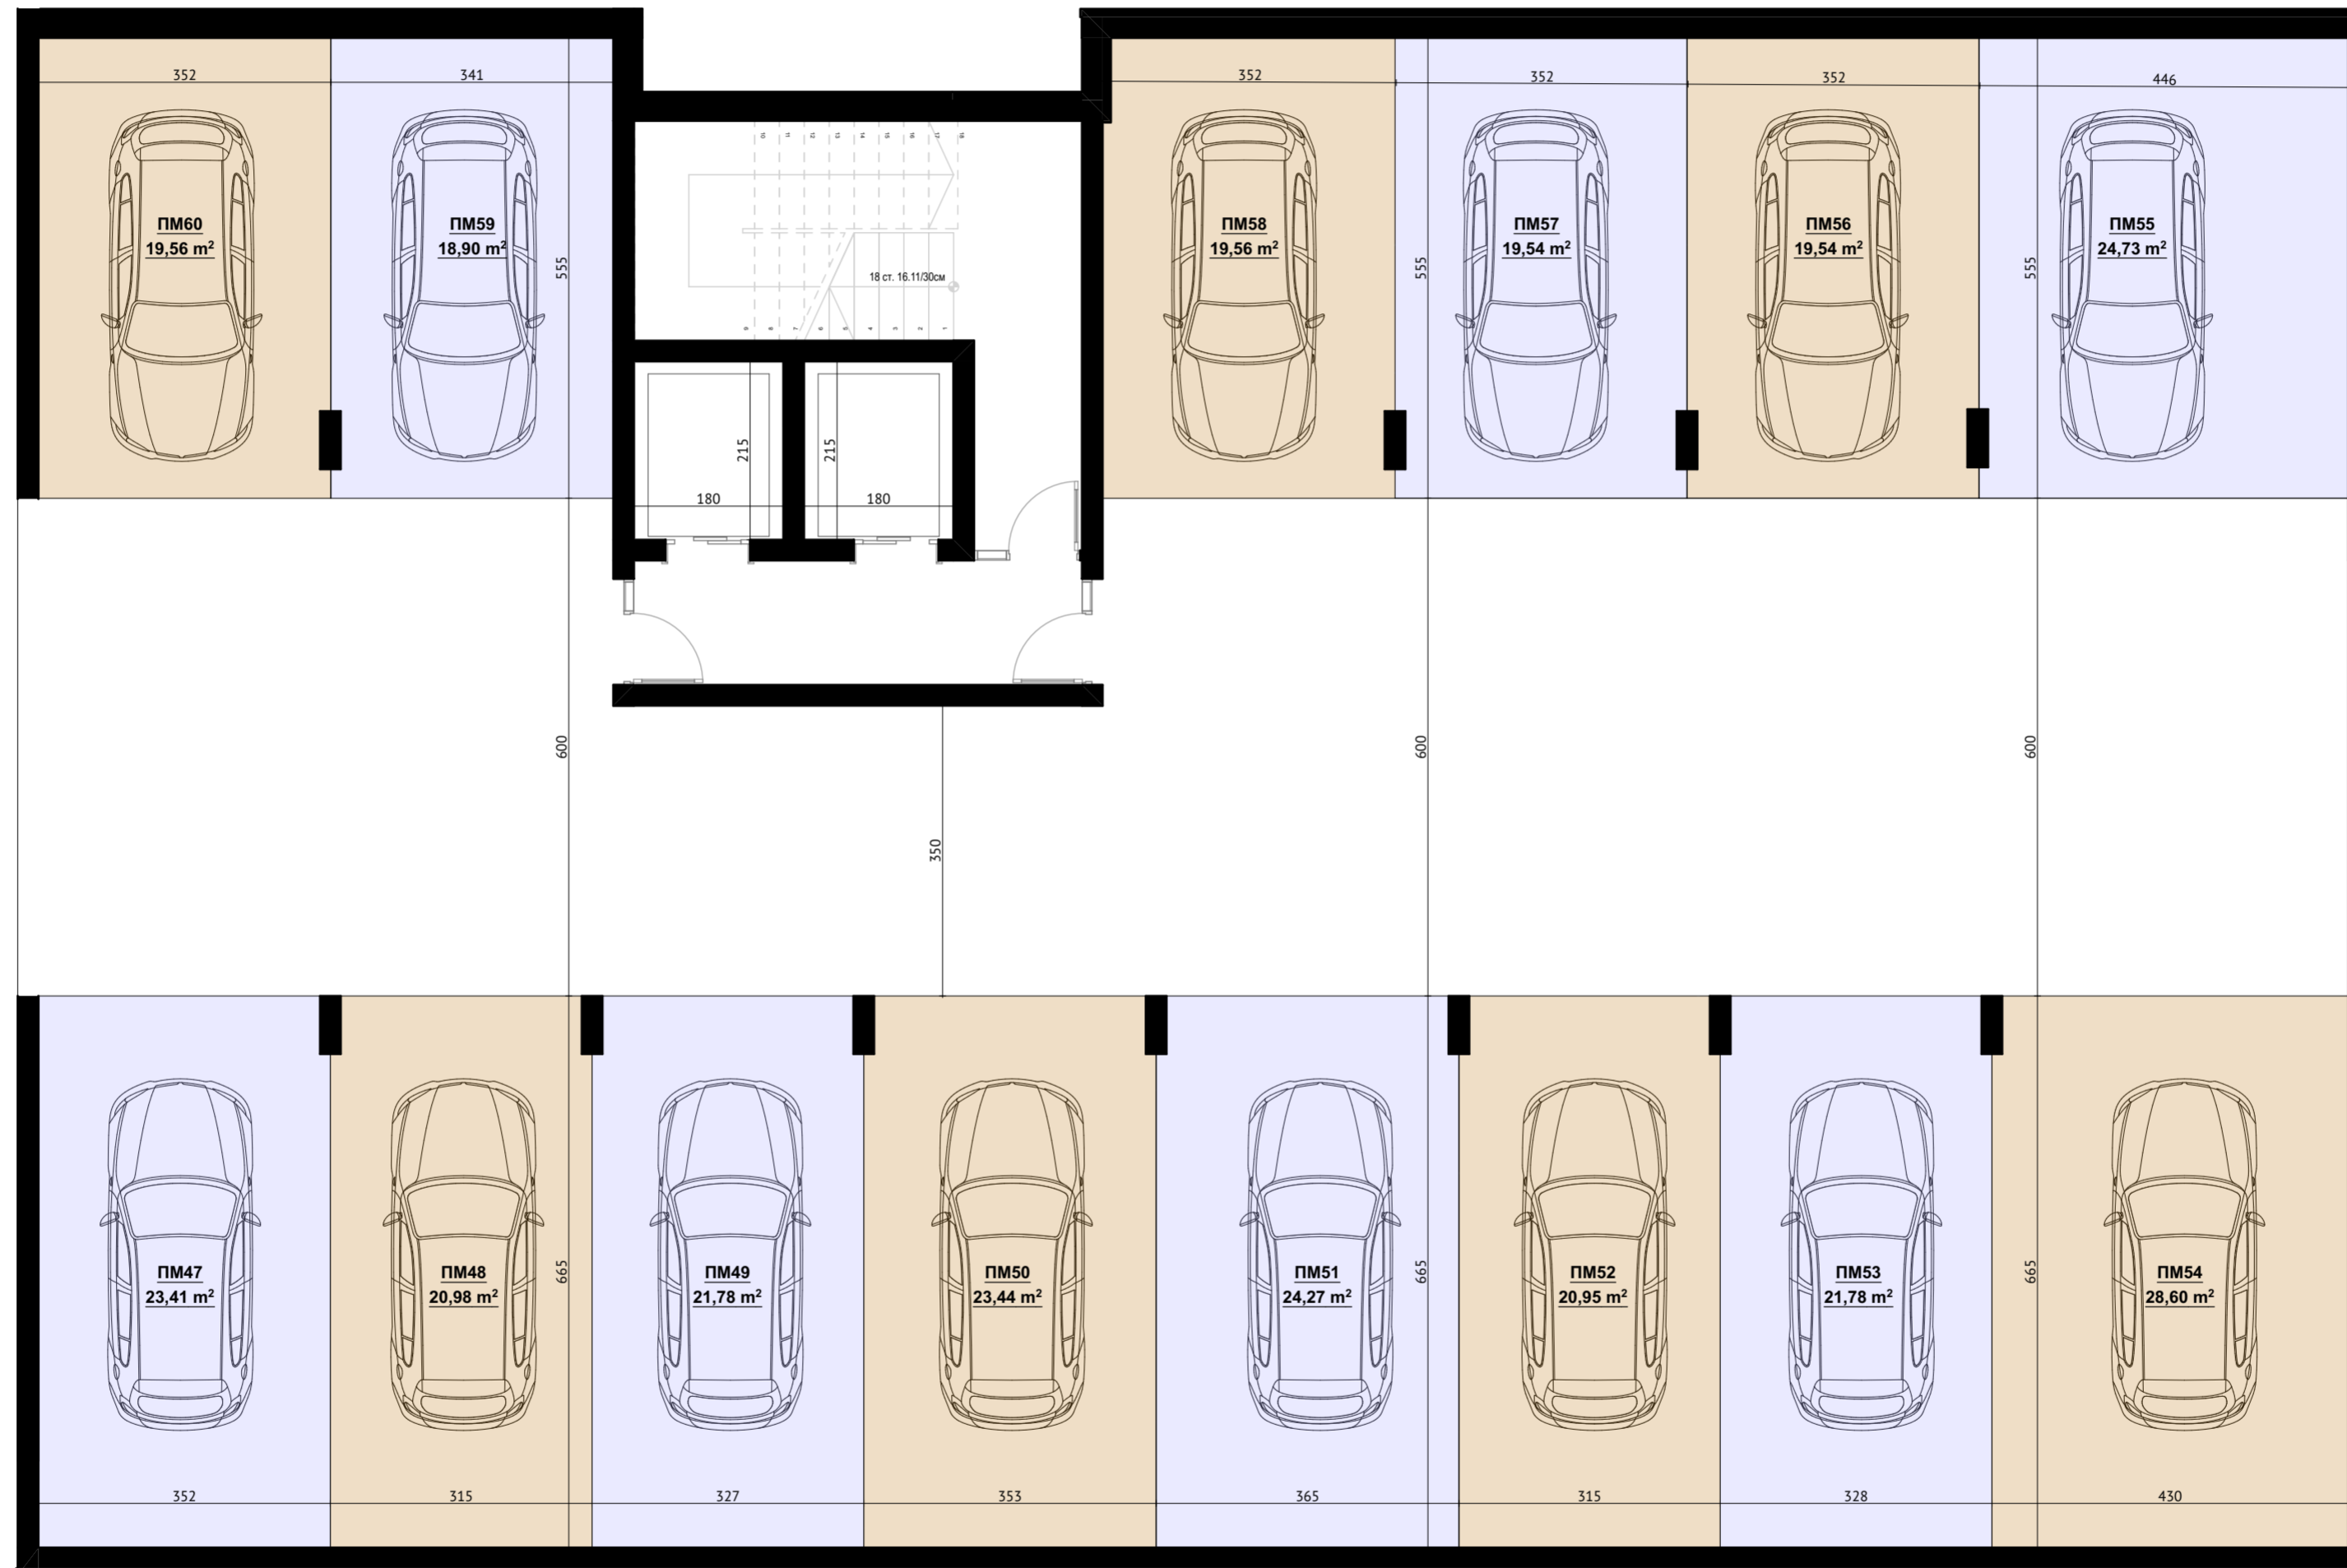

-1.СУТЕРЕН (кота-3.20)

