
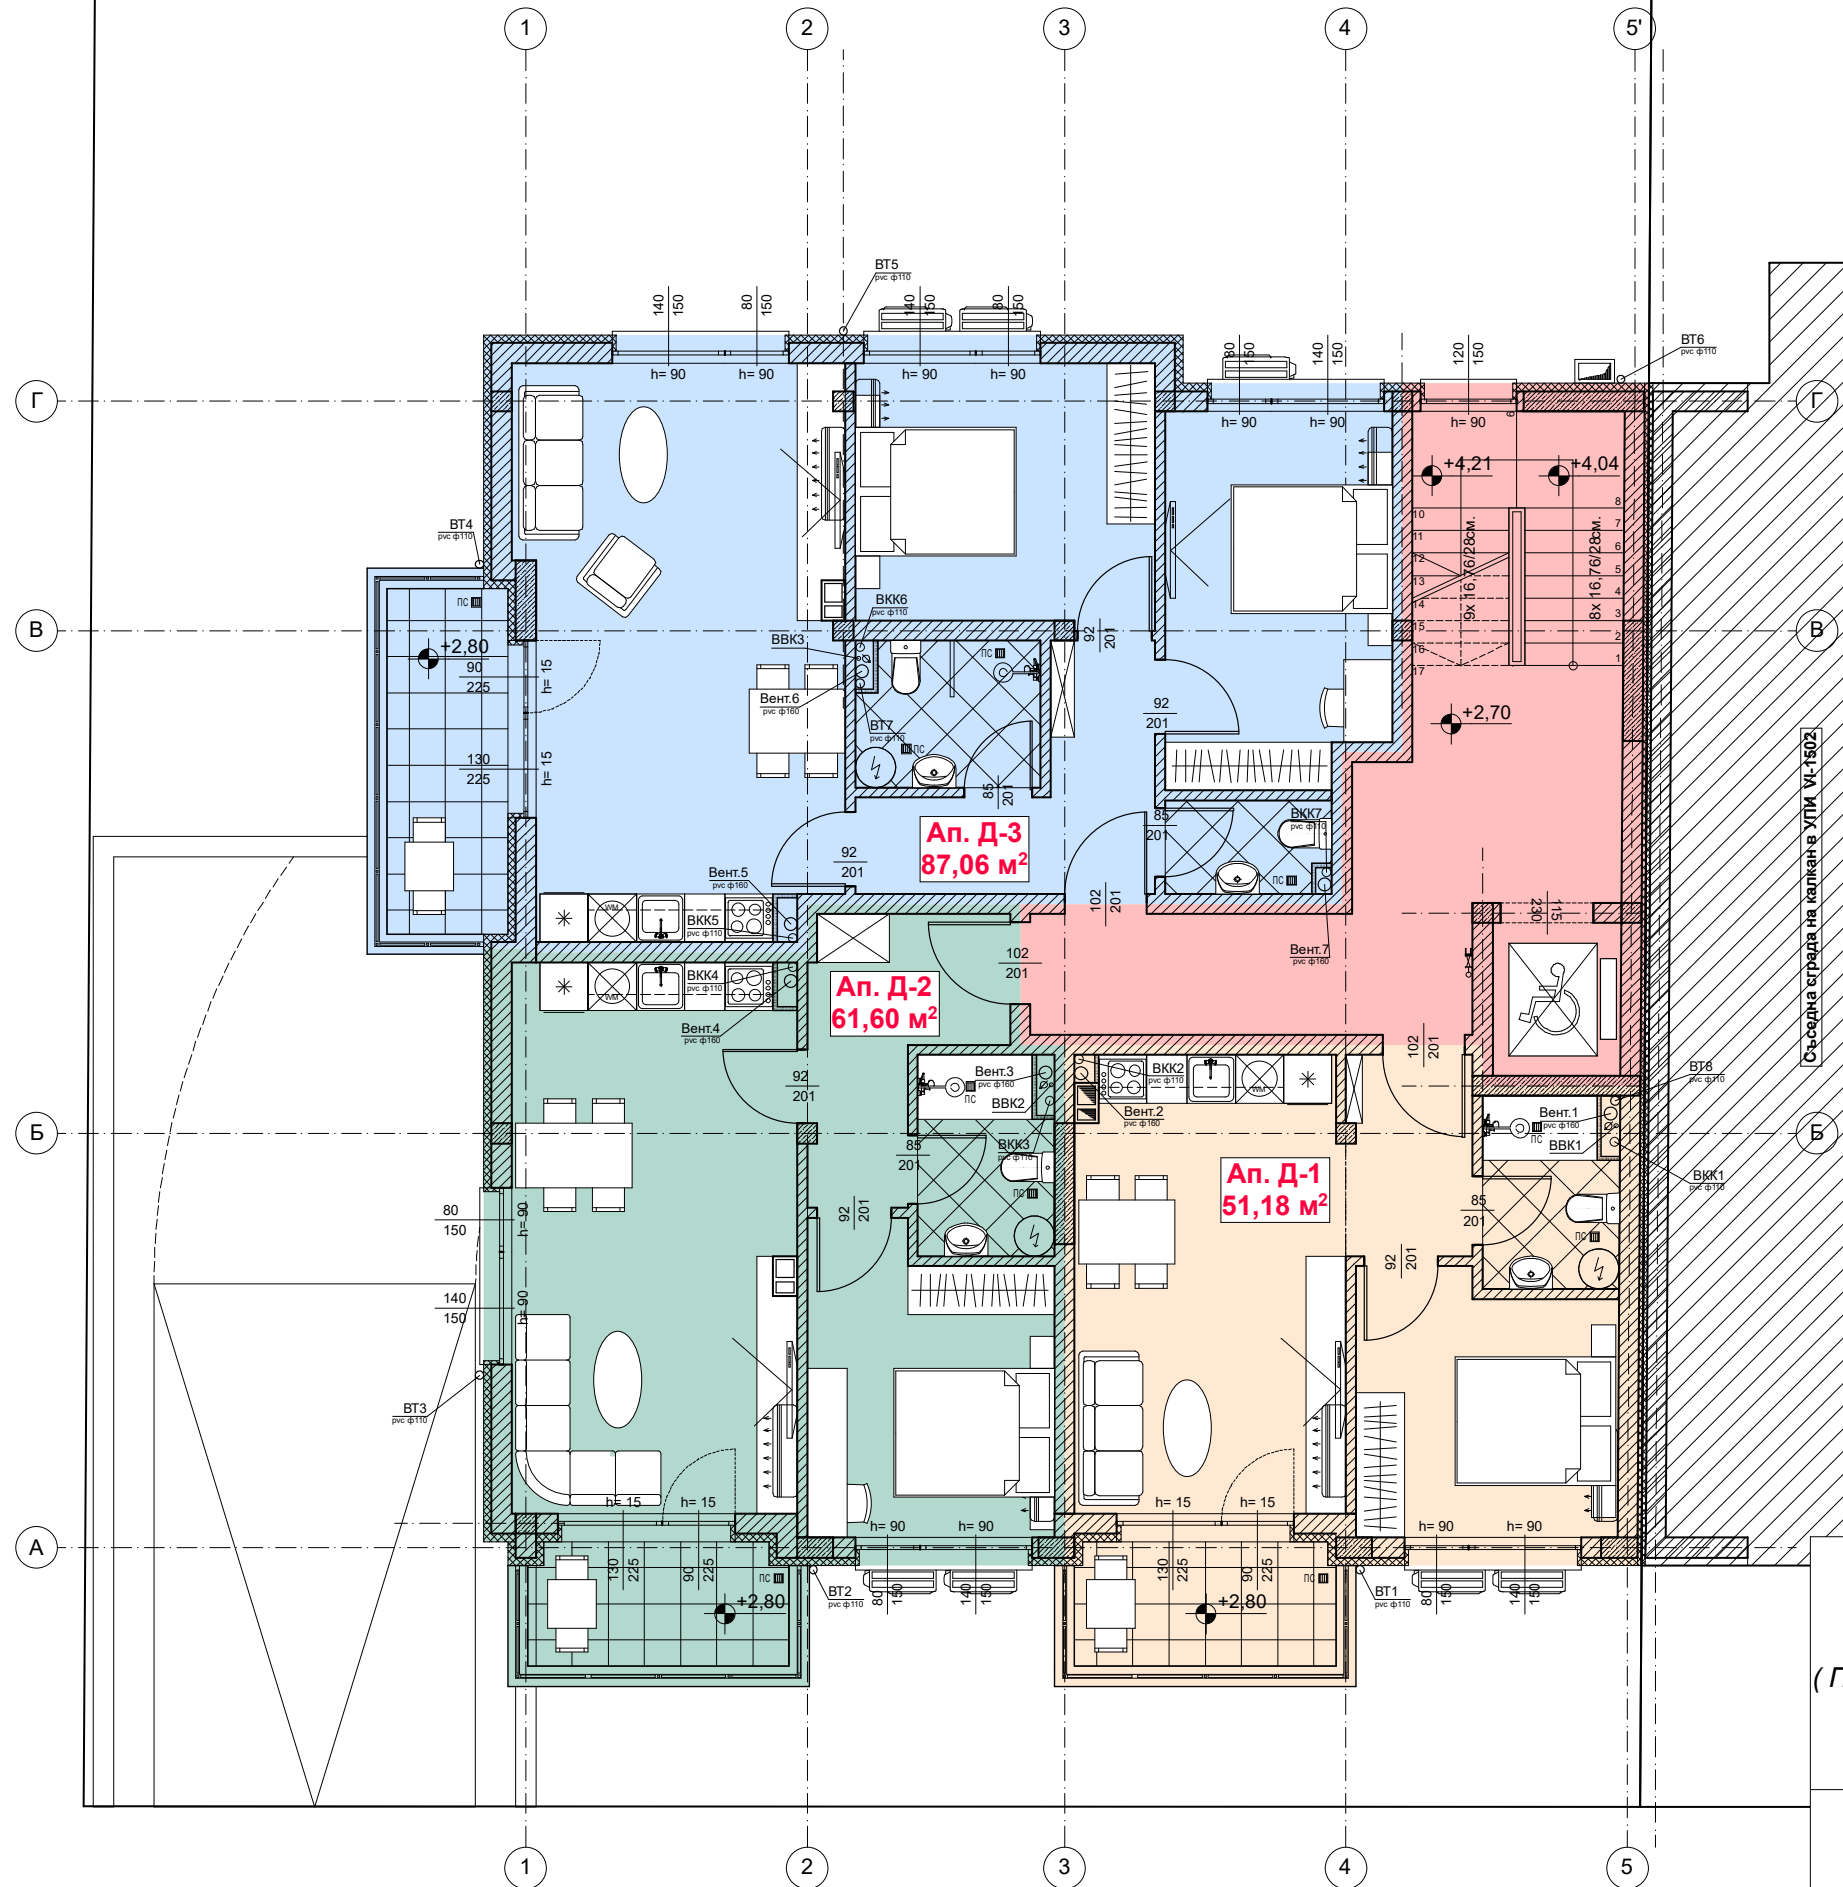


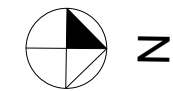

АПАРТАМЕНТ Д-1	51,18 м ²
АПАРТАМЕНТ Д-2	61,60 м ²
АПАРТАМЕНТ Д-3	87,13 м ²
(ПЛОЩИТЕ СА БЕЗ ОБЩИ ЧАСТИ!)	
ОБЩИ ЧАСТИ	
35,76 м² (15,17 % от етаж)	
сграда Д	
етаж +2 / кота +2,70м	
ЗАСТРОЕНА ПЛОЩ	207,93 м2
РЗП надземно	934,45 м2
РЗП общо	1193,52 м2
ПЛОЩ НА ЕТАЖА	235,68 м2