


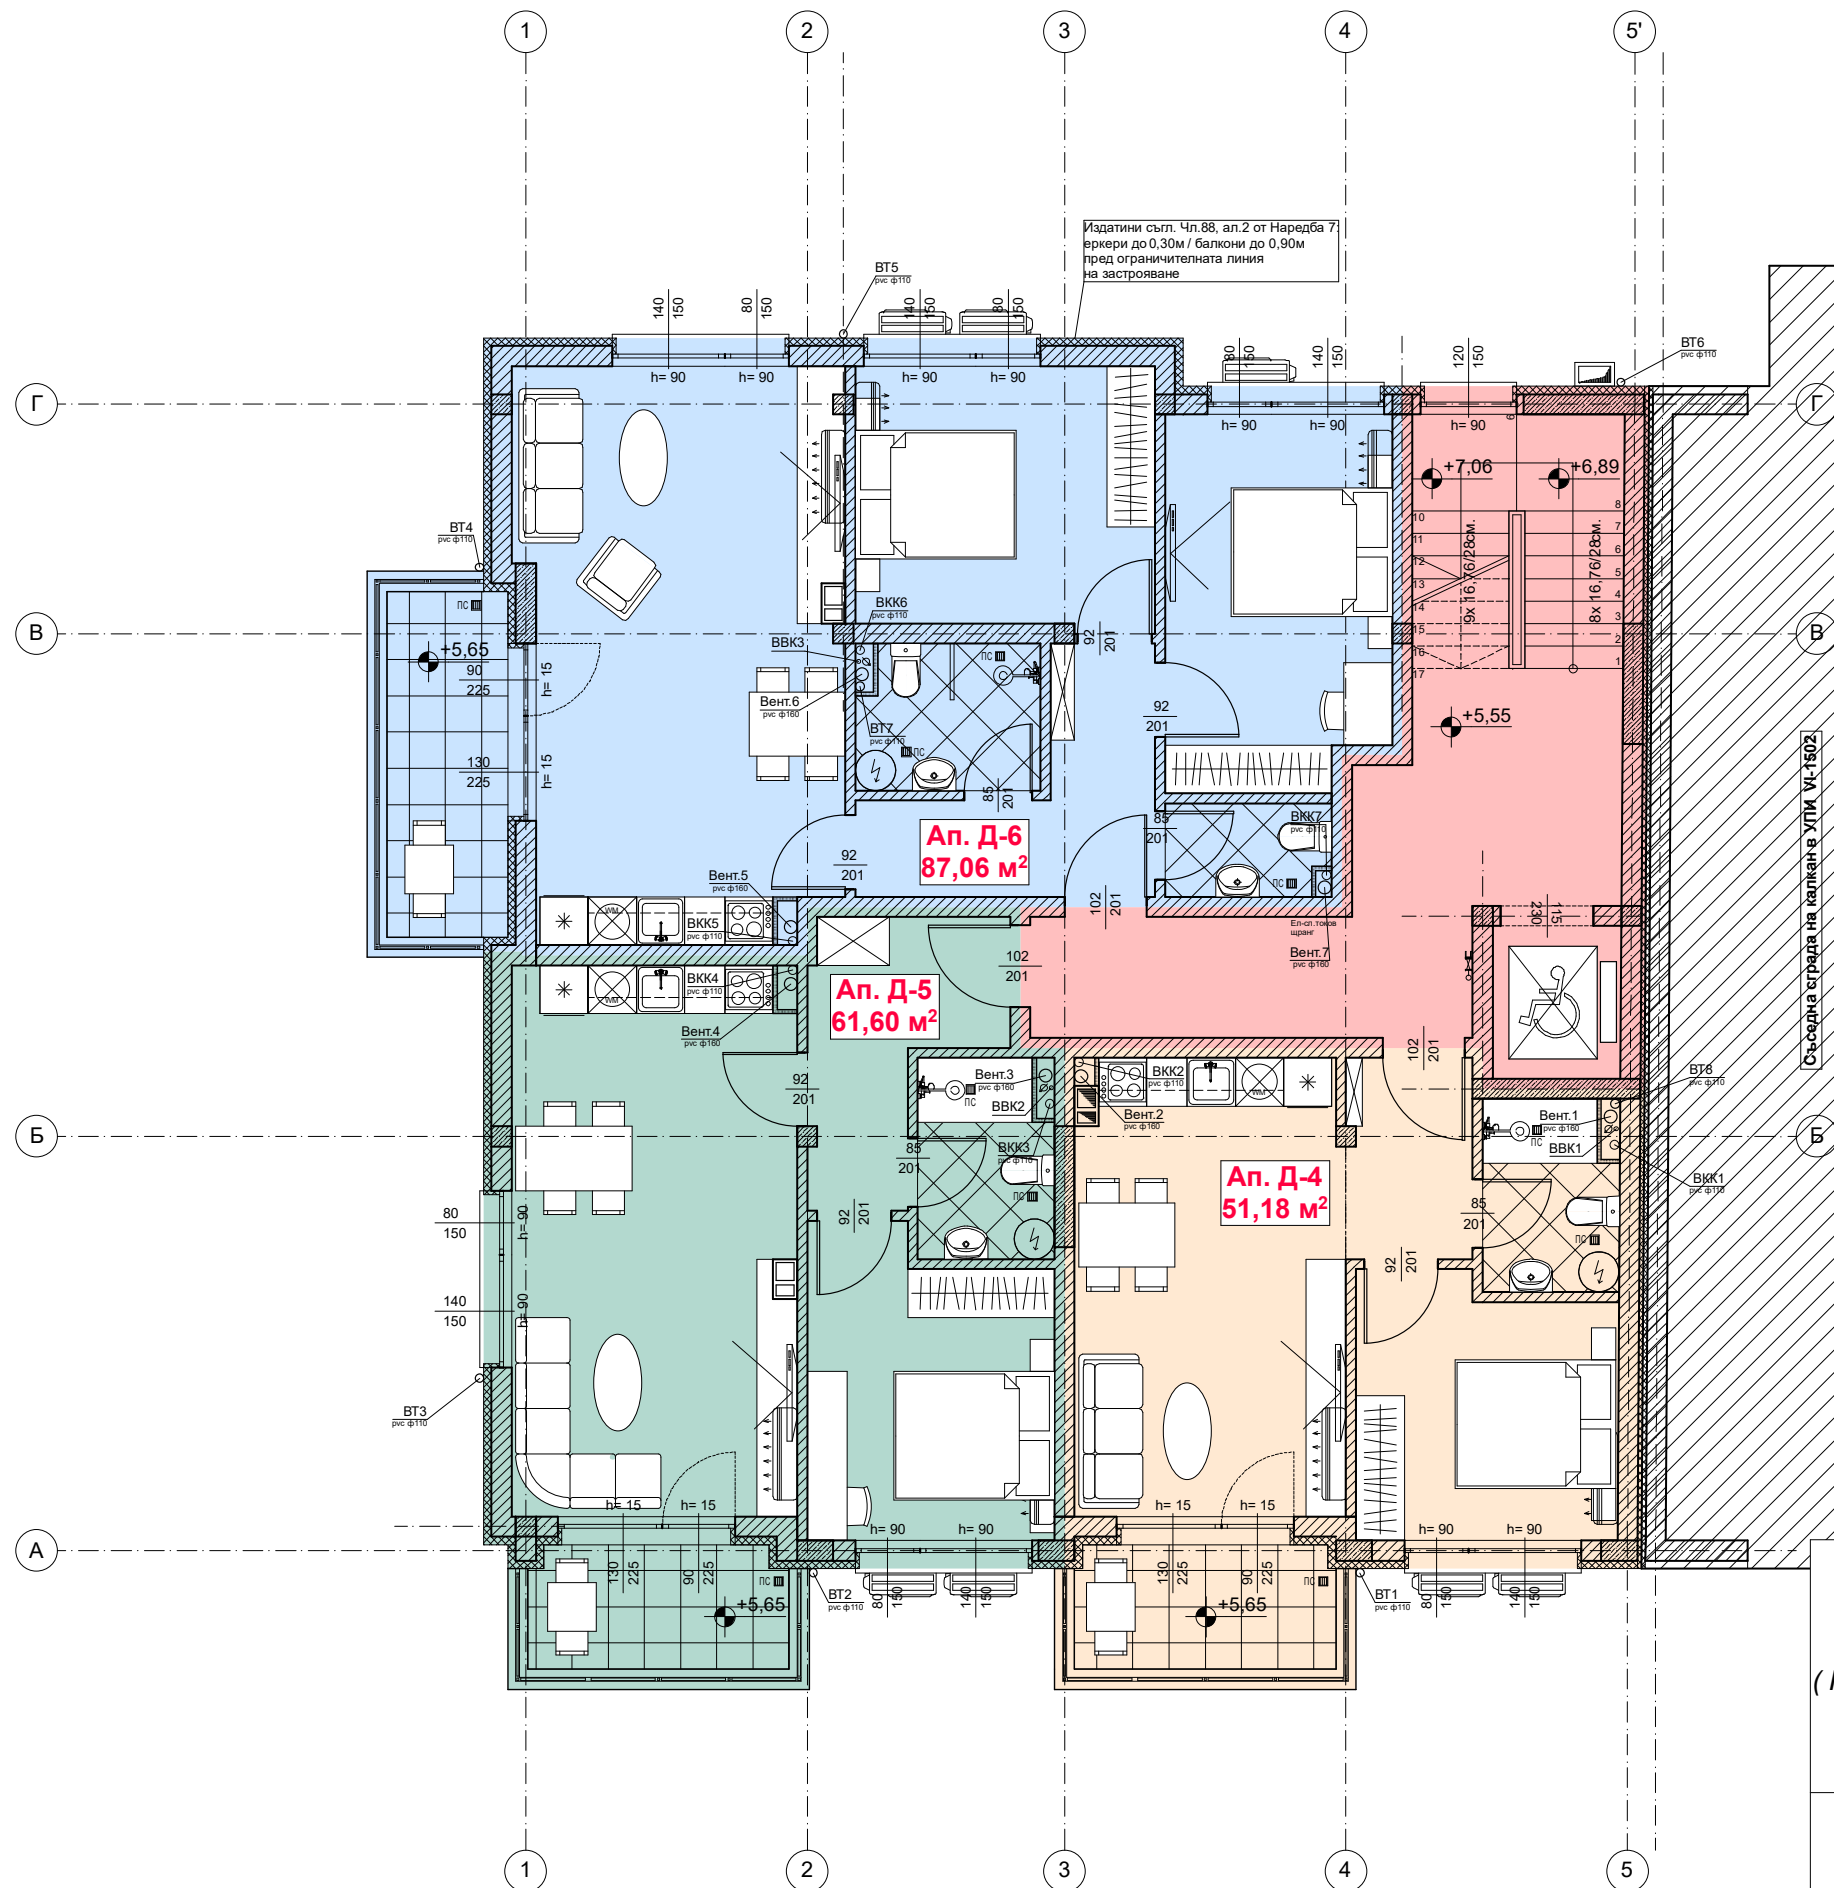

АПАРТАМЕНТ Д-4	51,18 м ²
АПАРТАМЕНТ Д-5	61,60 м ²
АПАРТАМЕНТ Д-6	87,13 м ²

(ПЛОЩИТЕ СА БЕЗ ОБЩИ ЧАСТИ!)

ОБЩИ ЧАСТИ
35,76 м² (15,17 % от етаж)

сграда Д
етаж +3 / кота +5,55м

ЗАСТРОЕНА ПЛОЩ	207,93 м2
РЗП надземно	934,45 м2
РЗП общо	1193,52 м2
ПЛОЩ НА ЕТАЖА	235,68 м2