
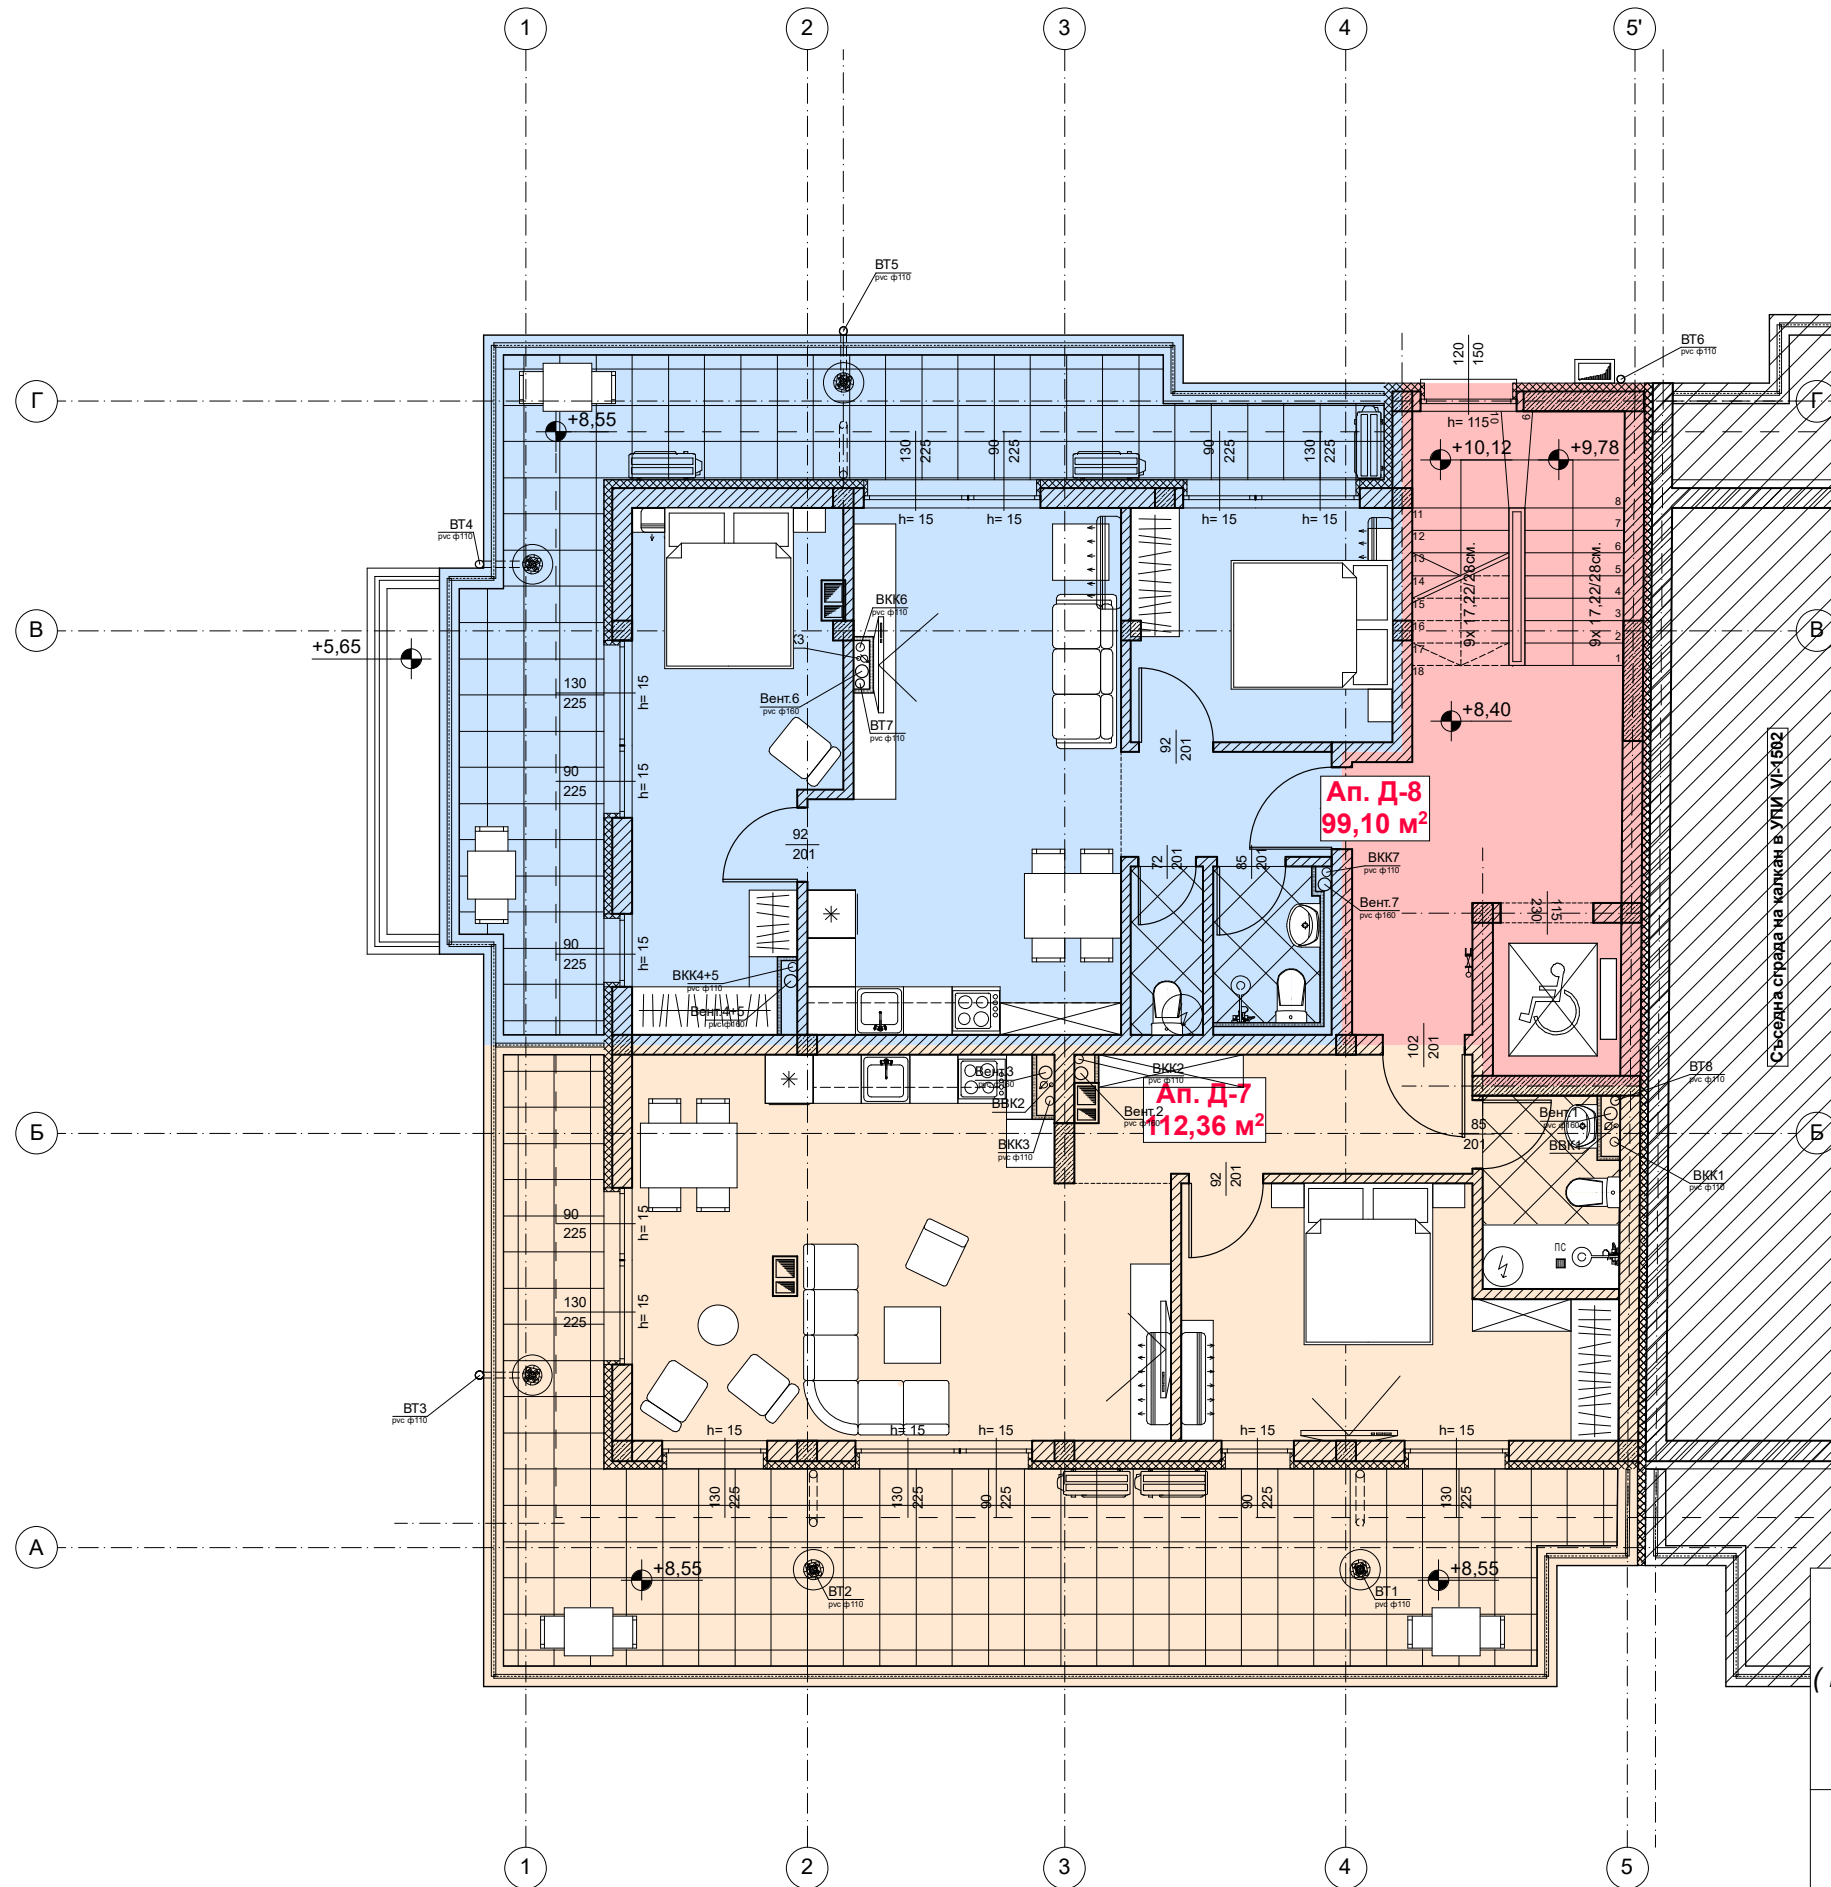


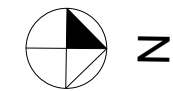

АПАРТАМЕНТ Д-7	112,36 м ²
АПАРТАМЕНТ Д-8	99,10 м ²

(ПЛОЩИТЕ СА БЕЗ ОБЩИ ЧАСТИ!)

ОБЩИ ЧАСТИ
28,76 м² (11,97 % от етаж)

сграда Д
етаж +4 / кота +8,40м

ЗАСТРОЕНА ПЛОЩ	207,93 м ²
РЗП надземно	934,45 м ²
РЗП общо	1193,52 м ²
ПЛОЩ НА ЕТАЖА	240,22 м ²