
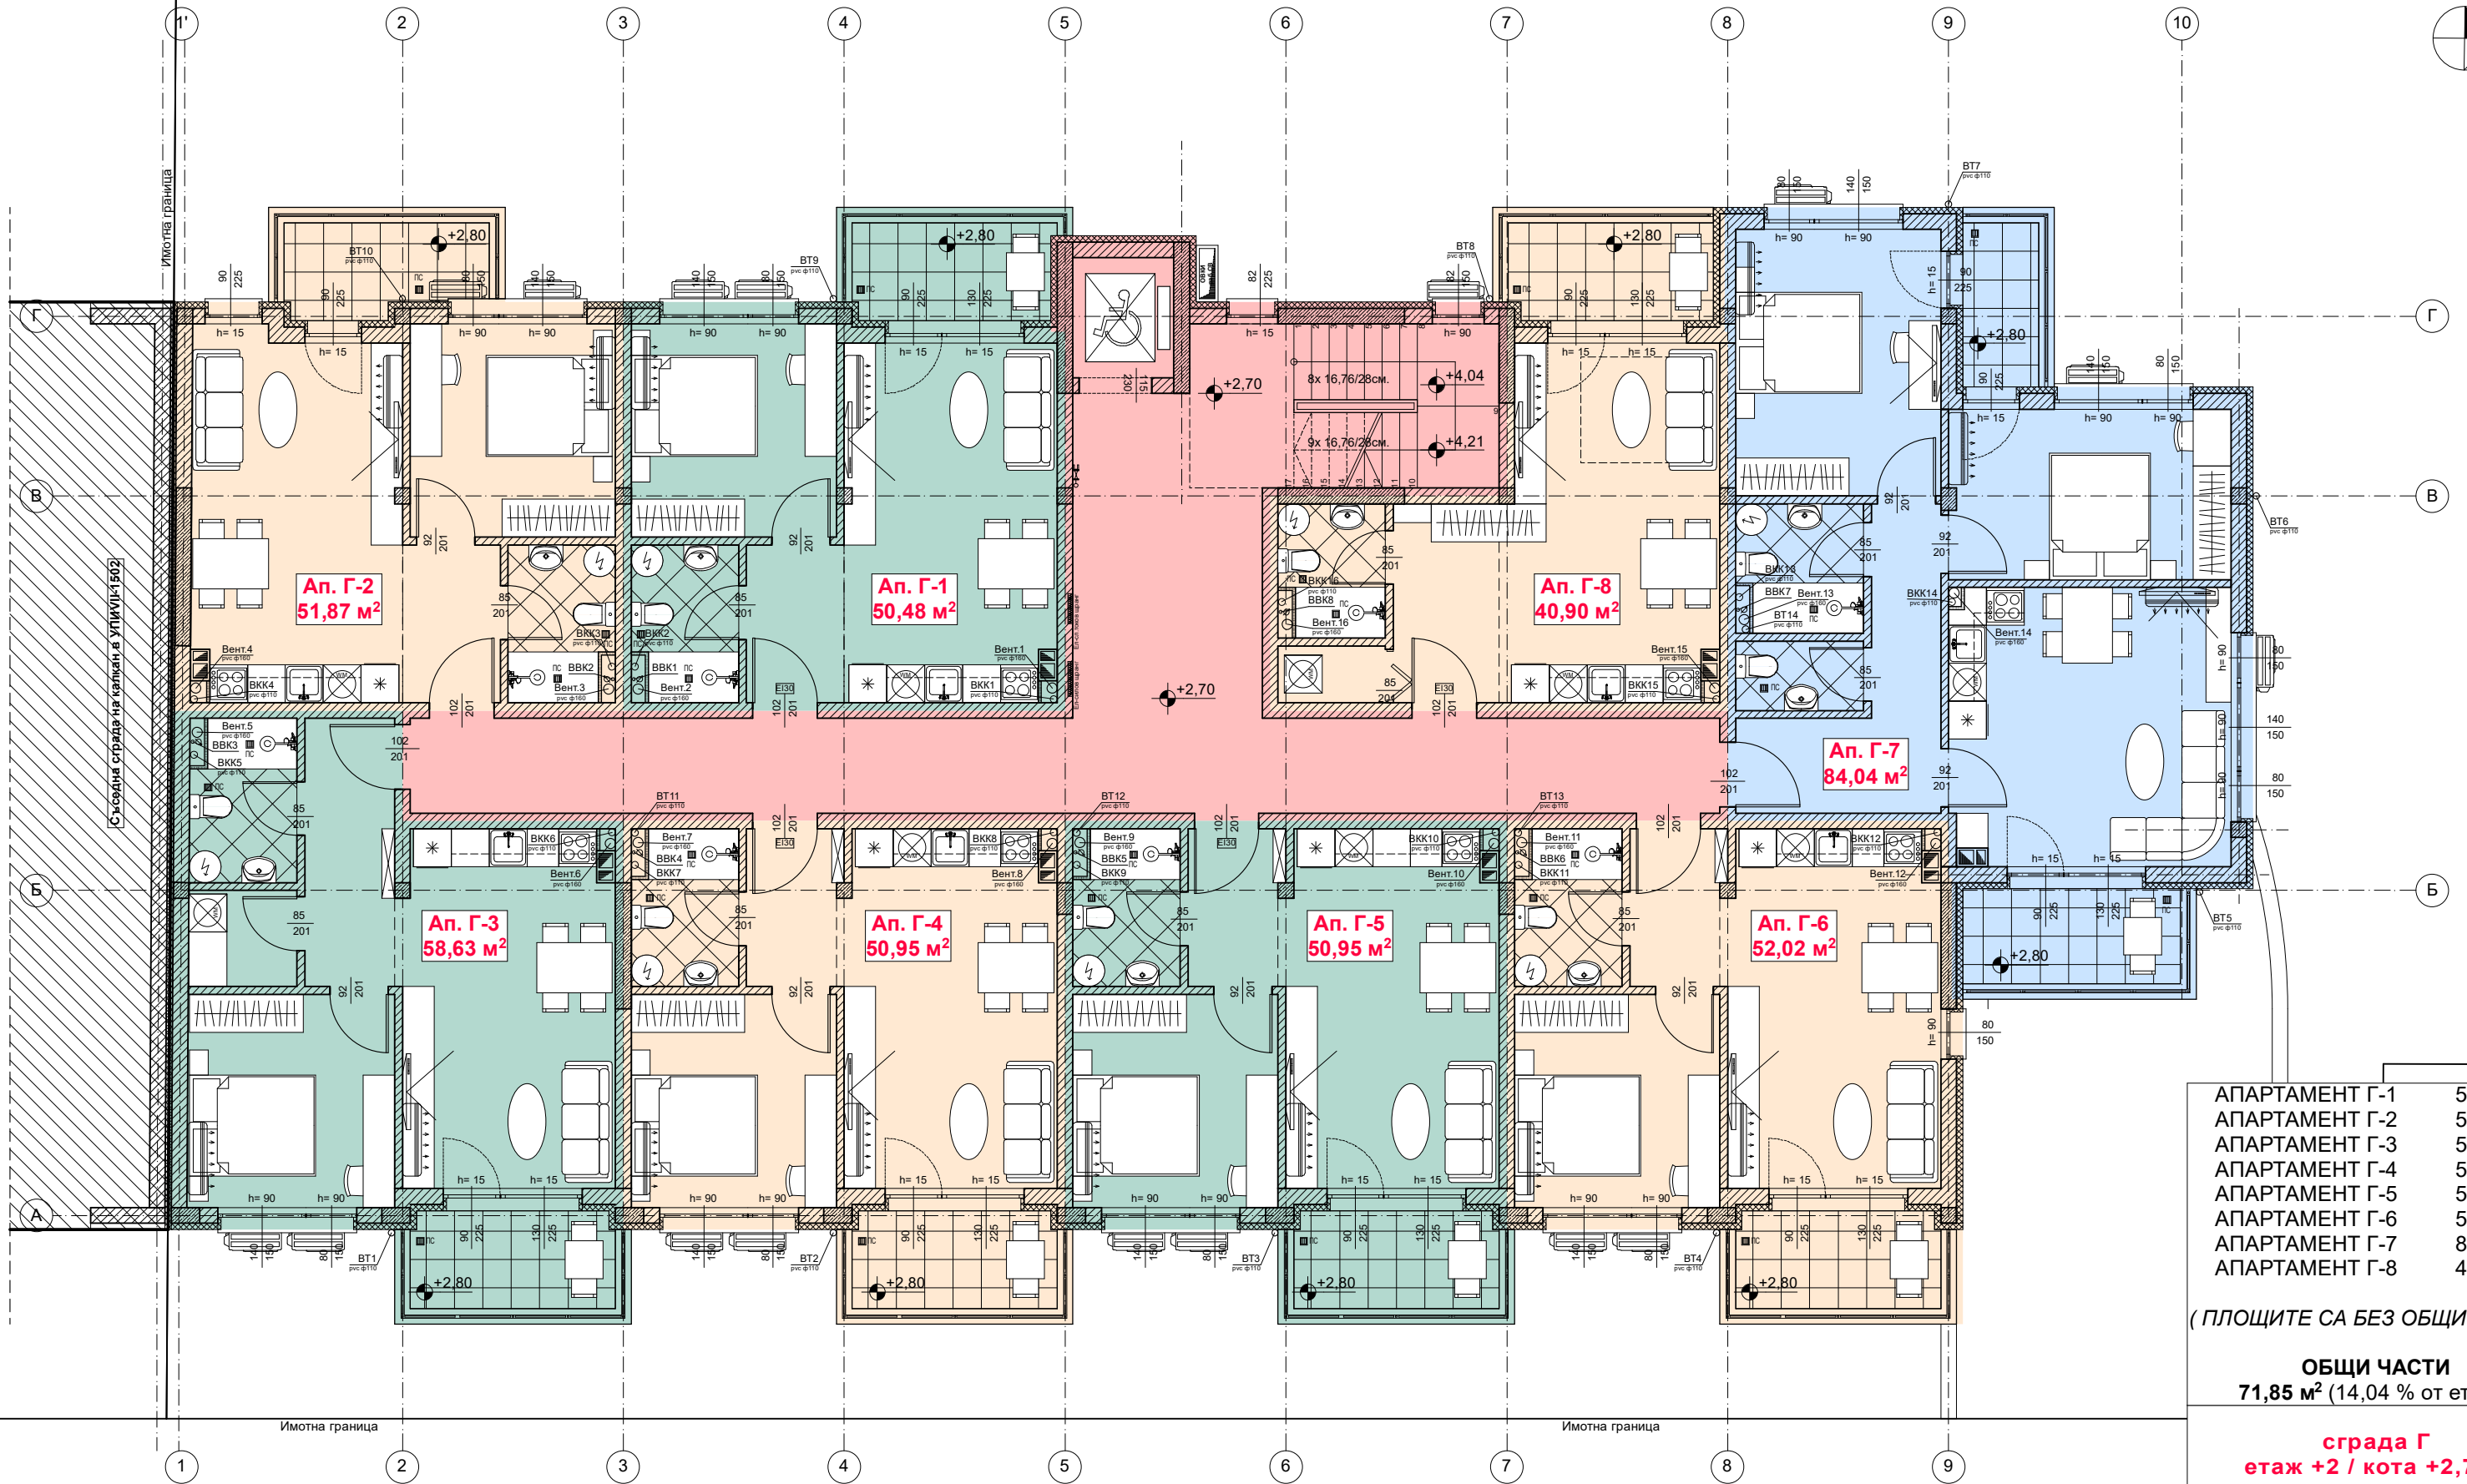


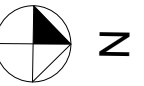

АПАРТАМЕНТ Г-1	50,48 м²
АПАРТАМЕНТ Г-2	51,87 м²
АПАРТАМЕНТ Г-3	58,63 м²
АПАРТАМЕНТ Г-4	50,95 м²
АПАРТАМЕНТ Г-5	50,95 м²
АПАРТАМЕНТ Г-6	52,02 м²
АПАРТАМЕНТ Г-7	84,04 м²
АПАРТАМЕНТ Г-8	40,90 м²

(ПЛОЩИТЕ СА БЕЗ ОБЩИ ЧАСТИ!)

ОБЩИ ЧАСТИ
71,85 м² (14,04 % от етажа)

сграда Г
етаж +2 / кота +2,70м

ЗАСТРОЕНА ПЛОЩ	446,30 м ²
РЗП надземно	2001,90 м ²
РЗП общо	2522,06 м ²
ПЛОЩ НА ЕТАЖА	511,70 м ²