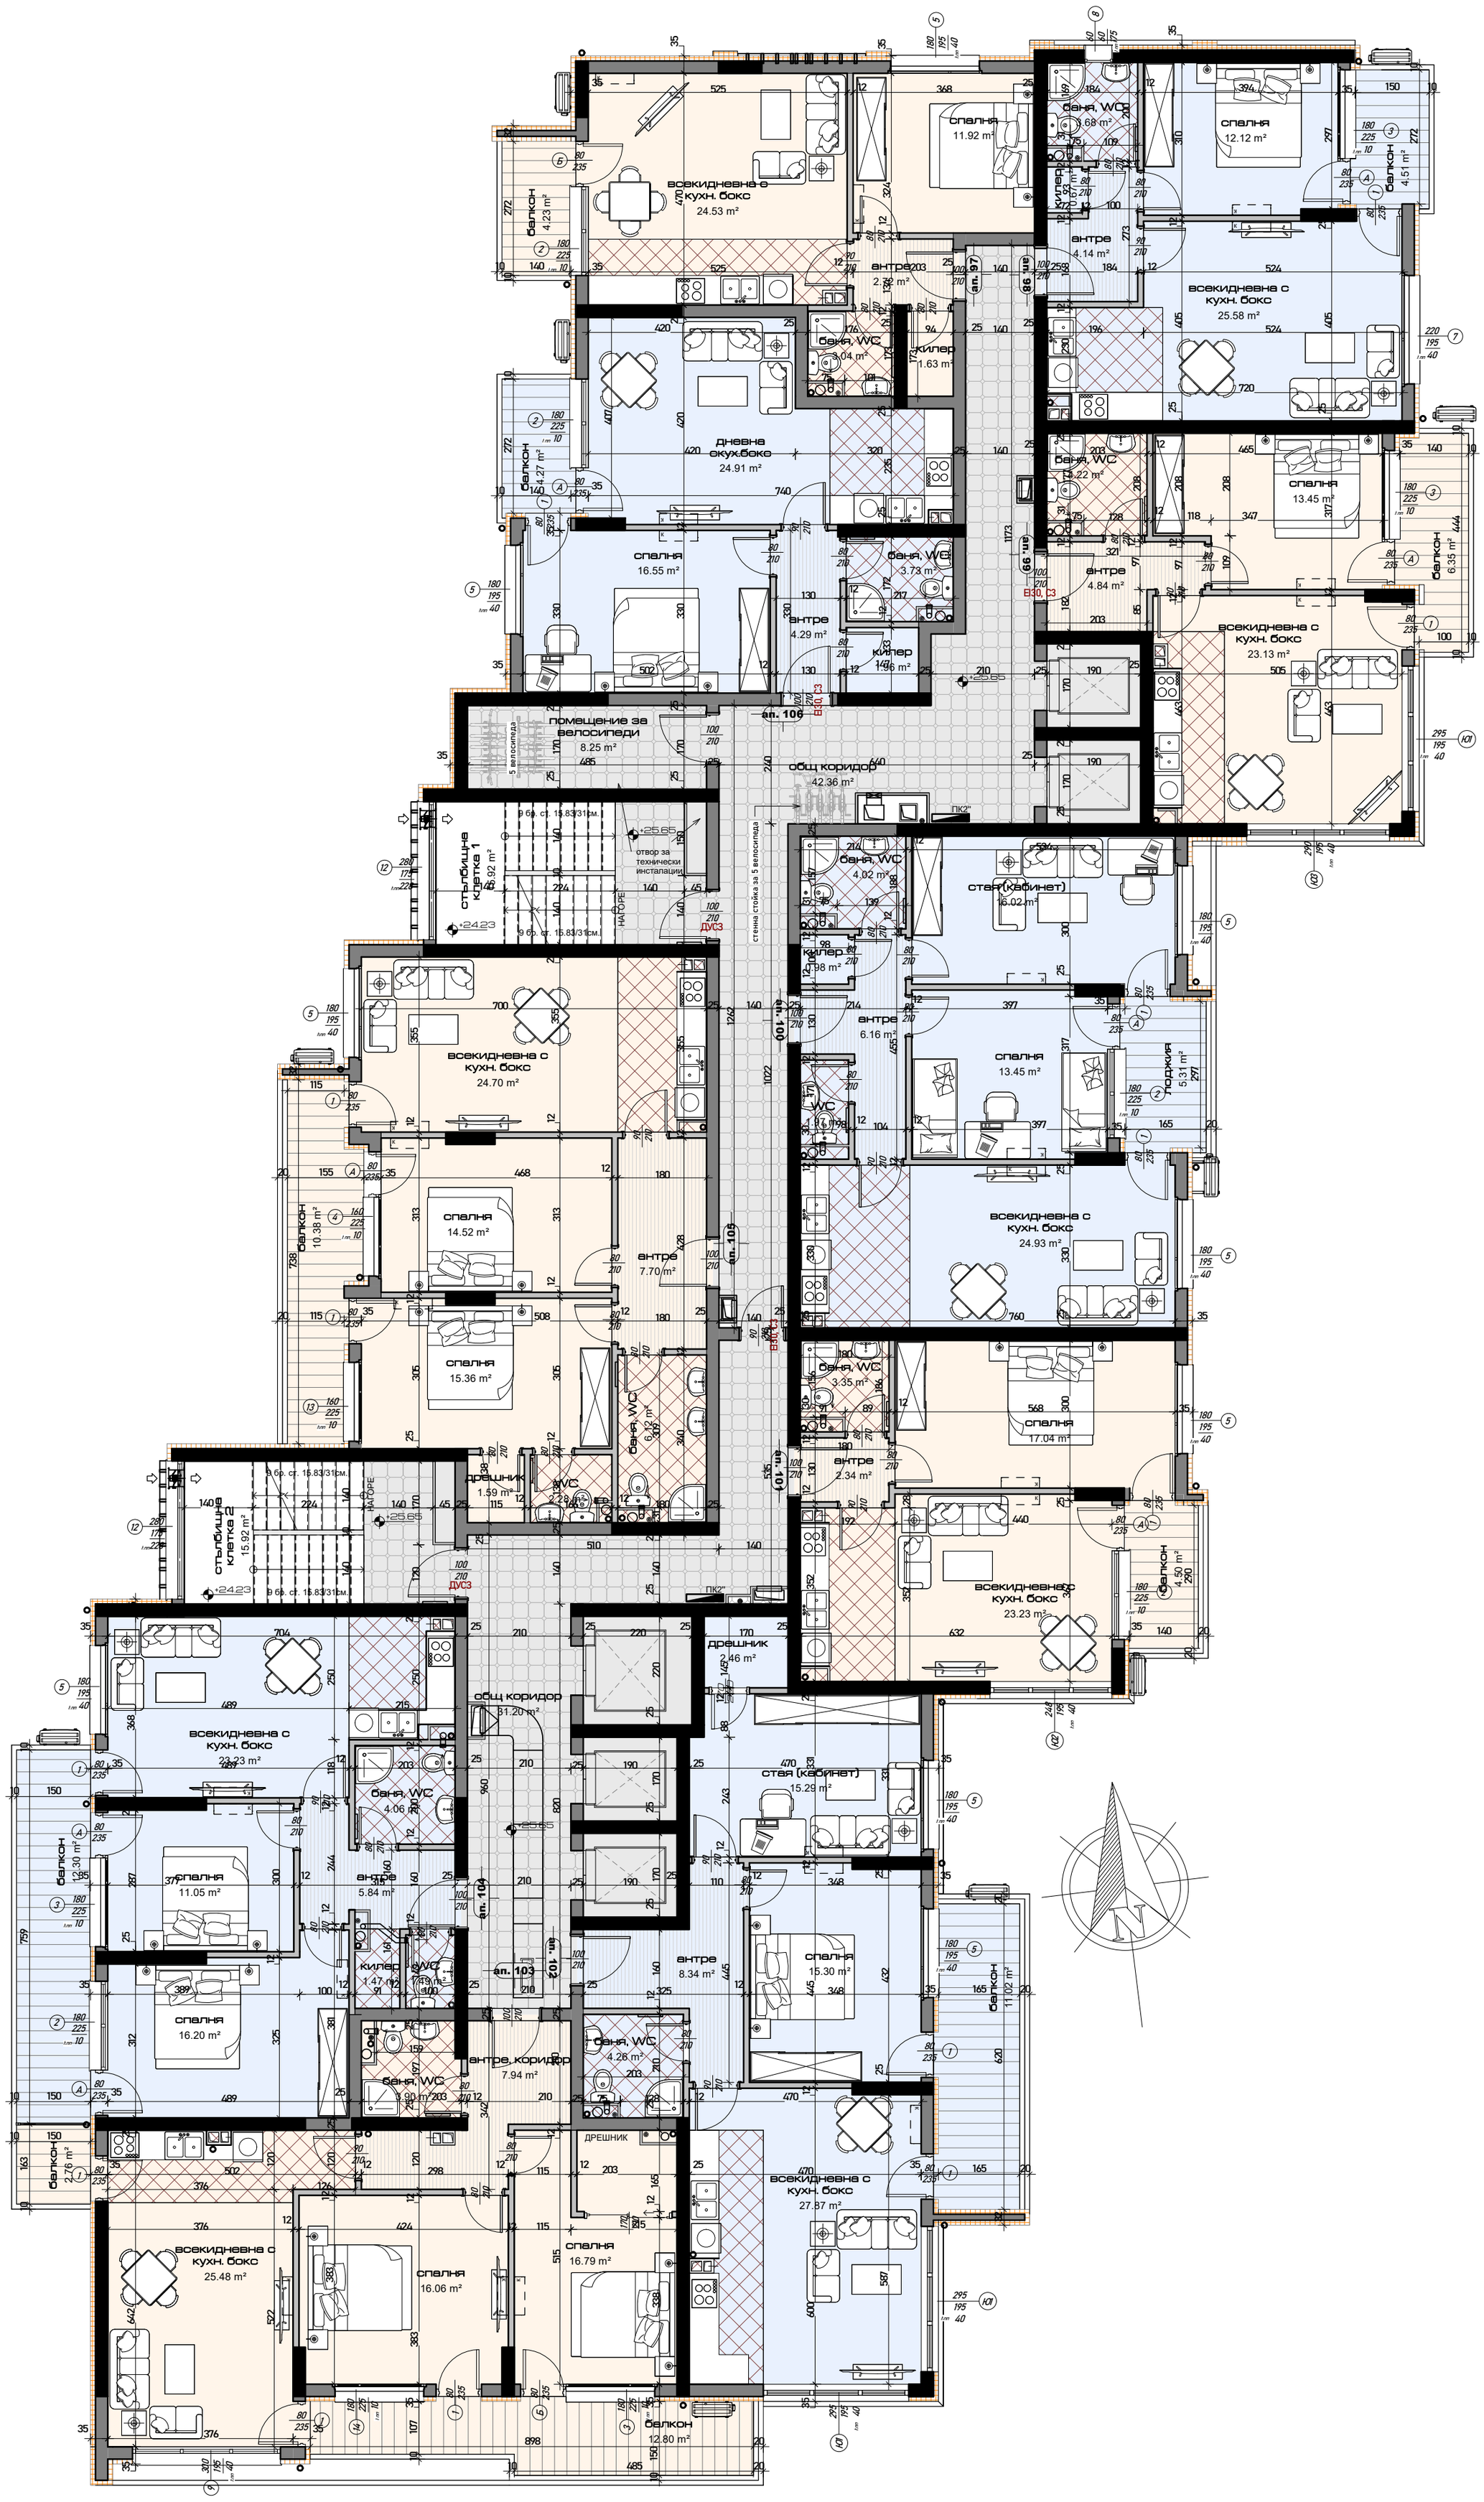

16 РАЗПРЕДЕЛЕНИЕ ЕТАЖ 11 (кт. +25.65м.)

мащаб 1:100