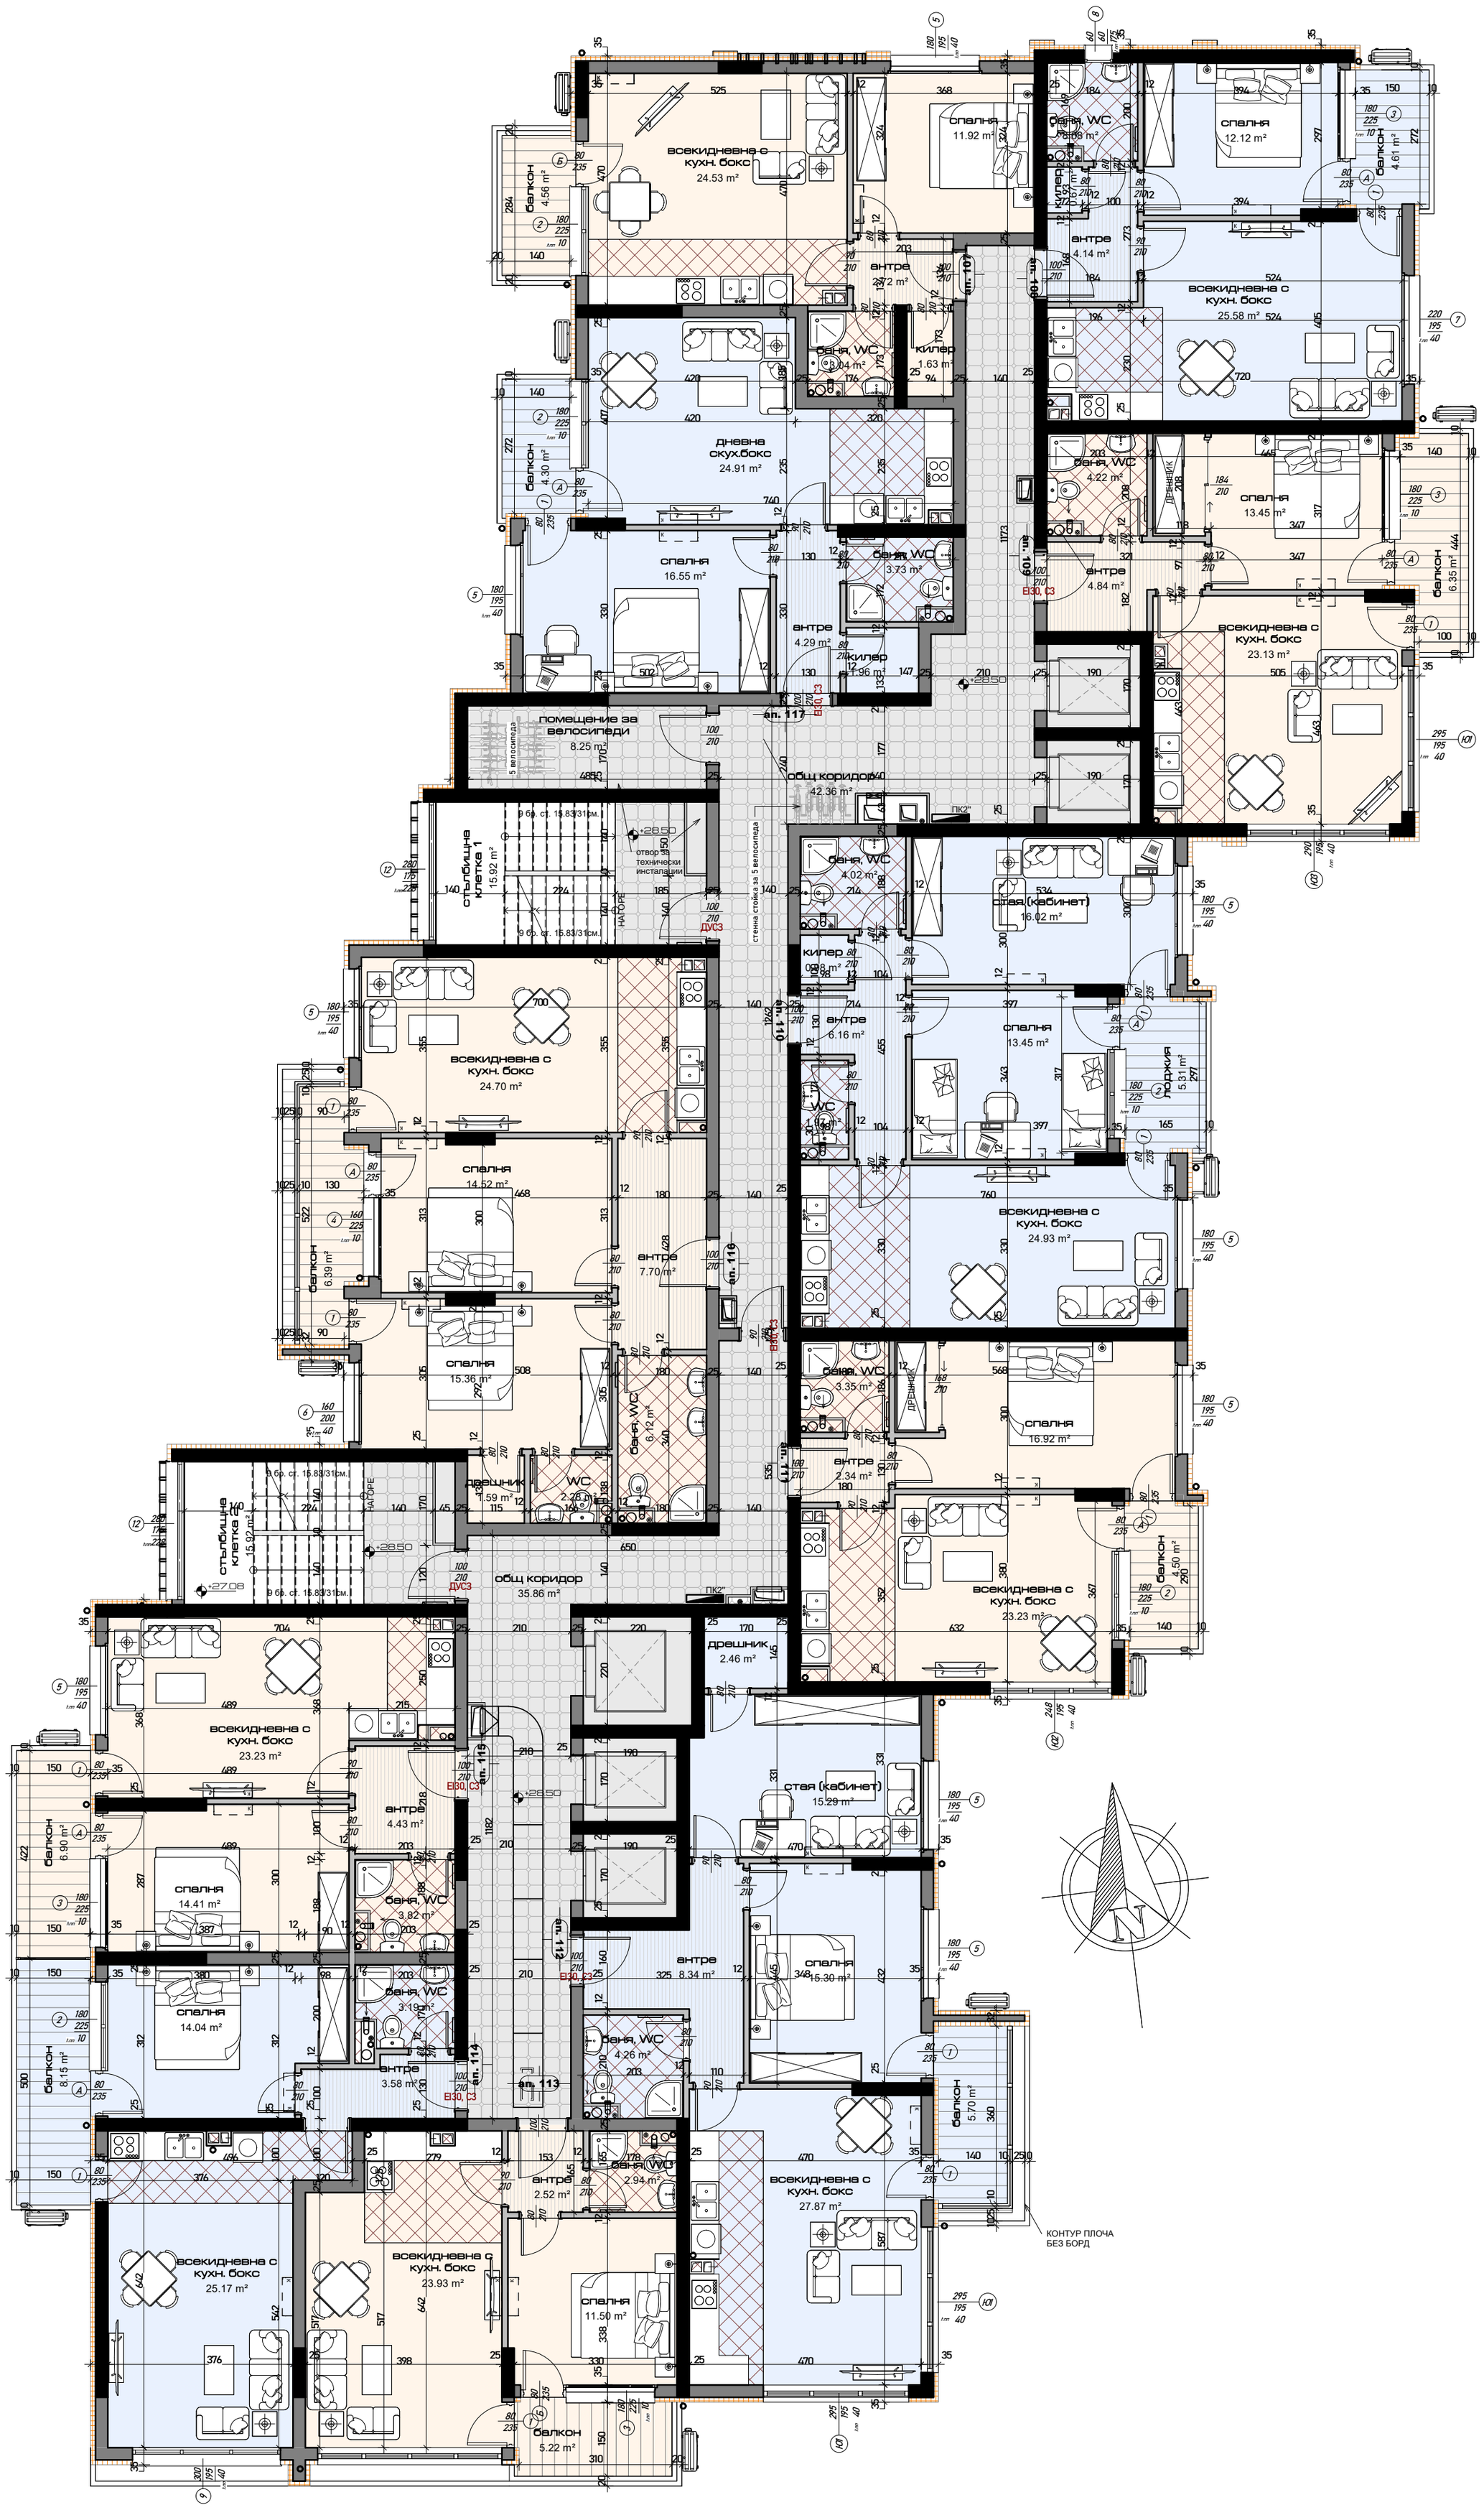

17 РАЗПРЕДЕЛЕНИЕ ЕТАЖ 12 (кт. +28.50м.)

мащаб 1:100