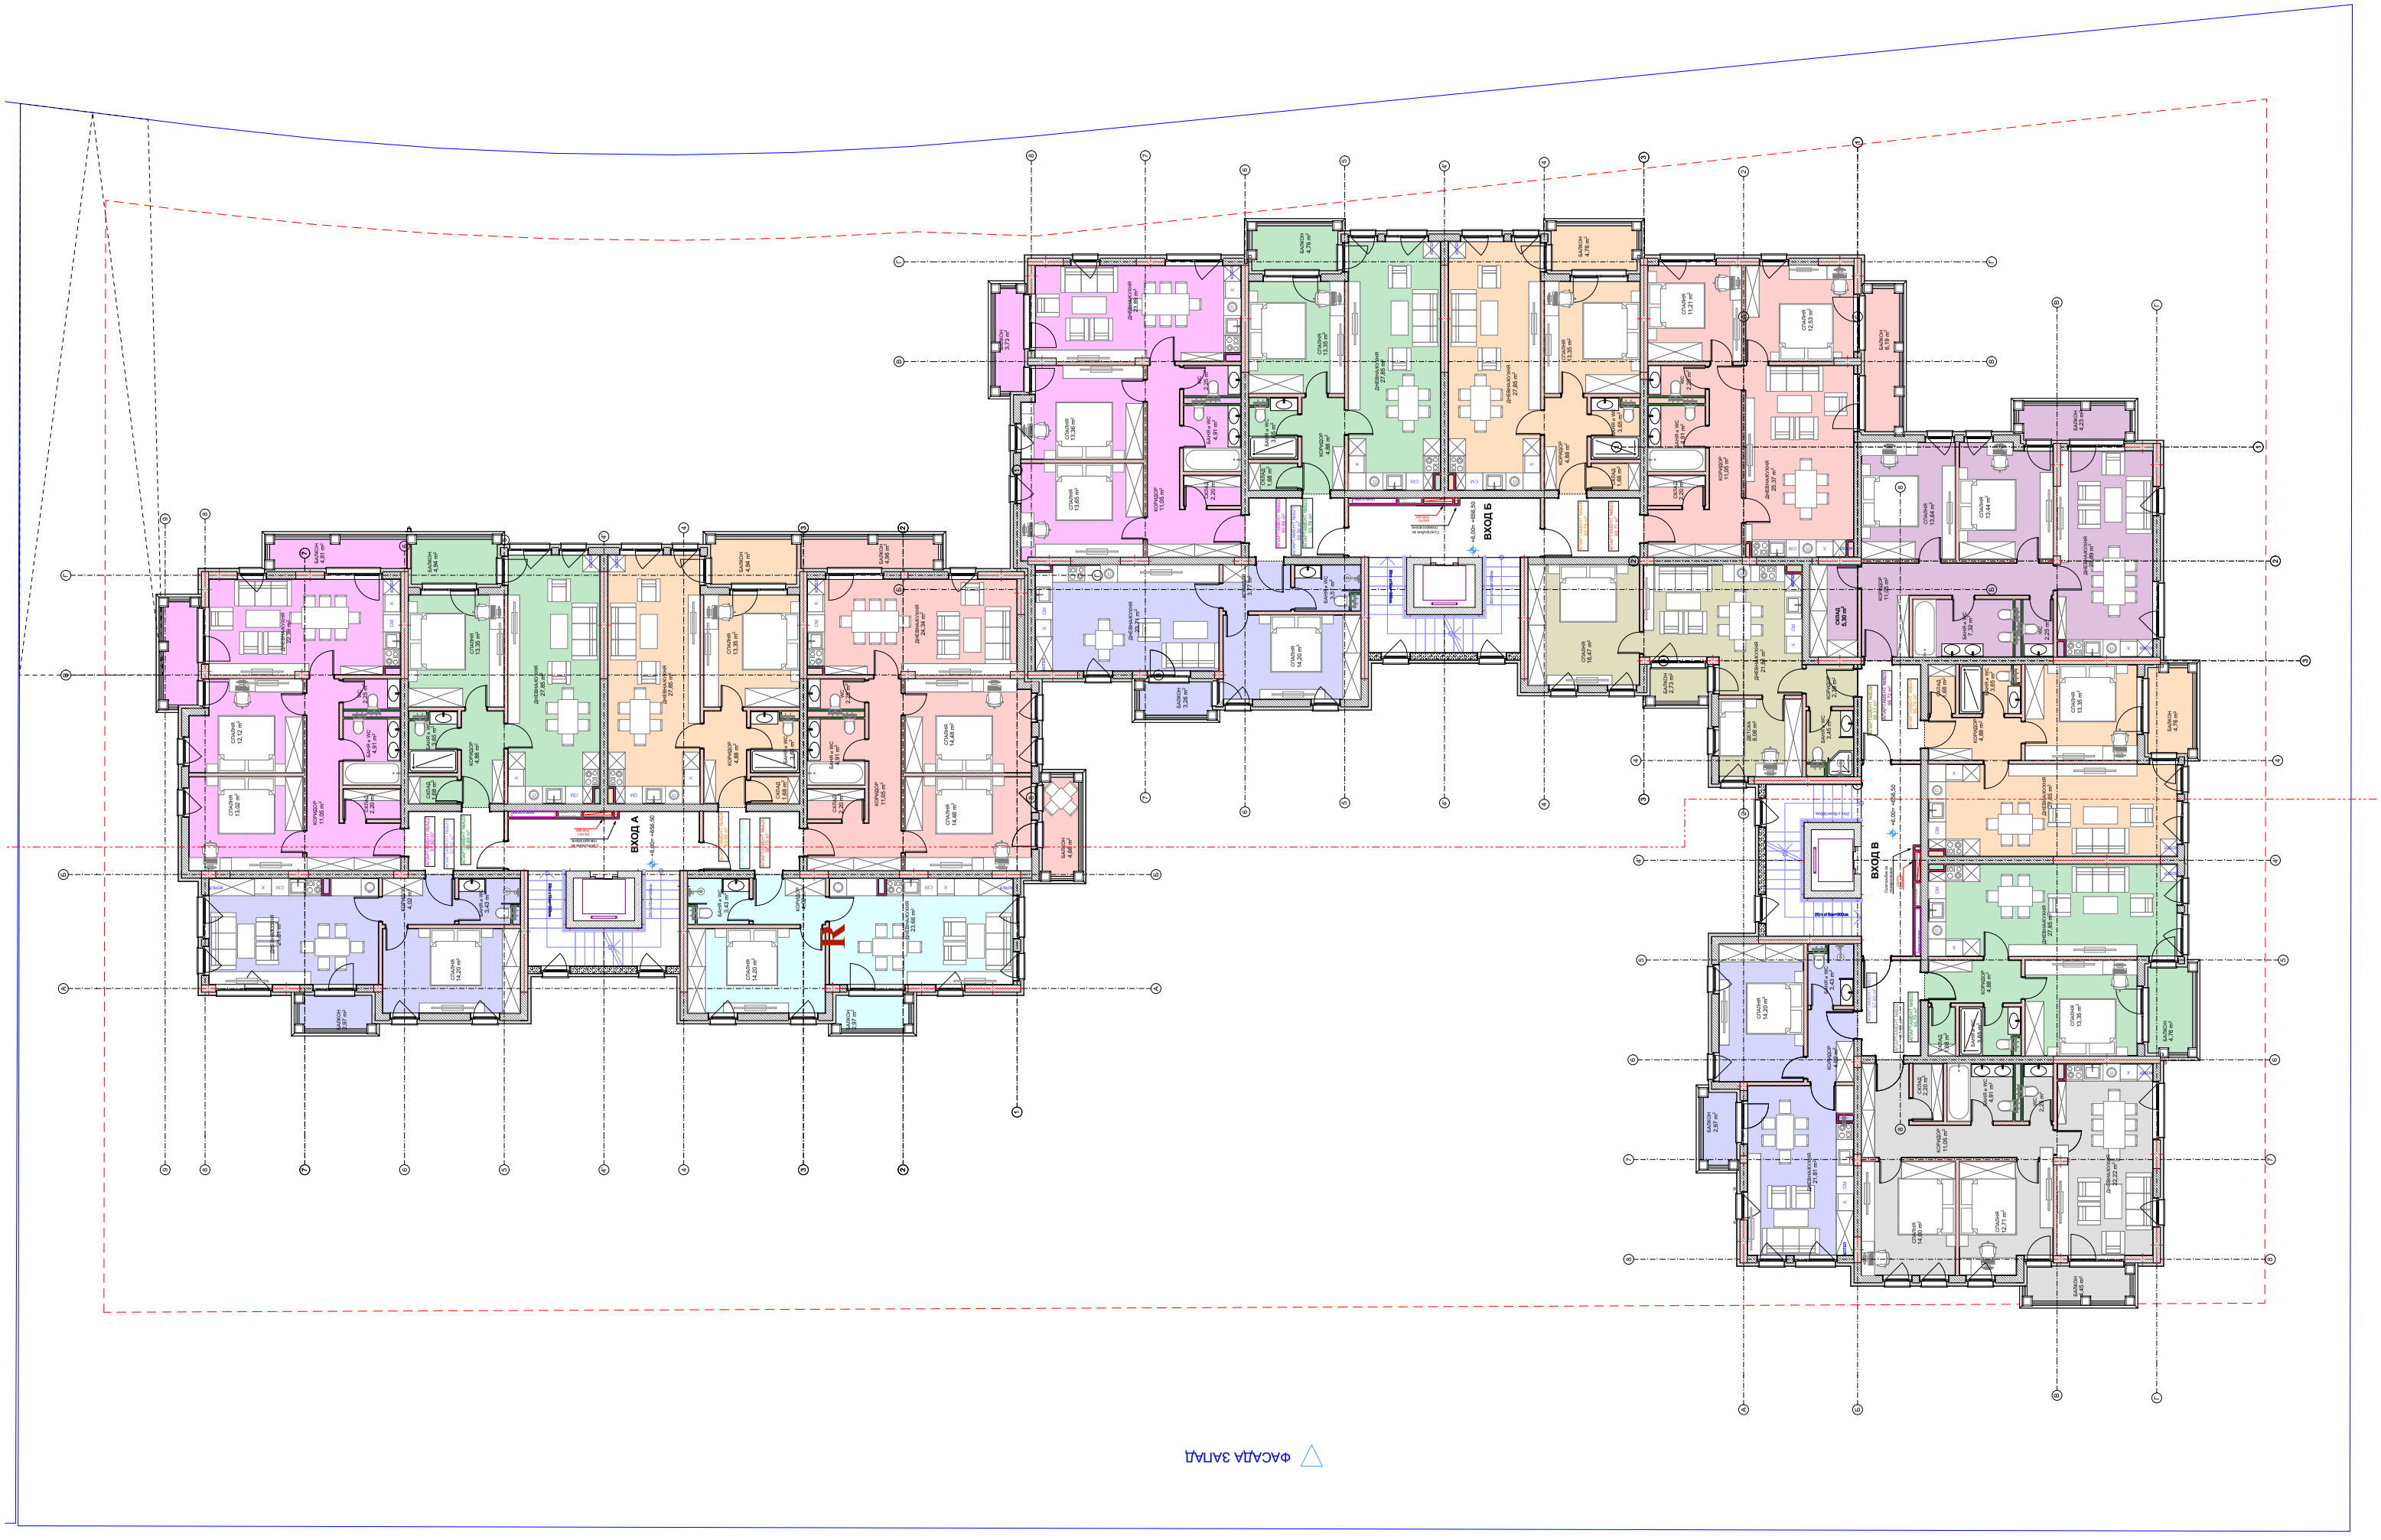
ФАСАДА ЗАПАД
ВХОД А
ВХОД Б
ВХОД В