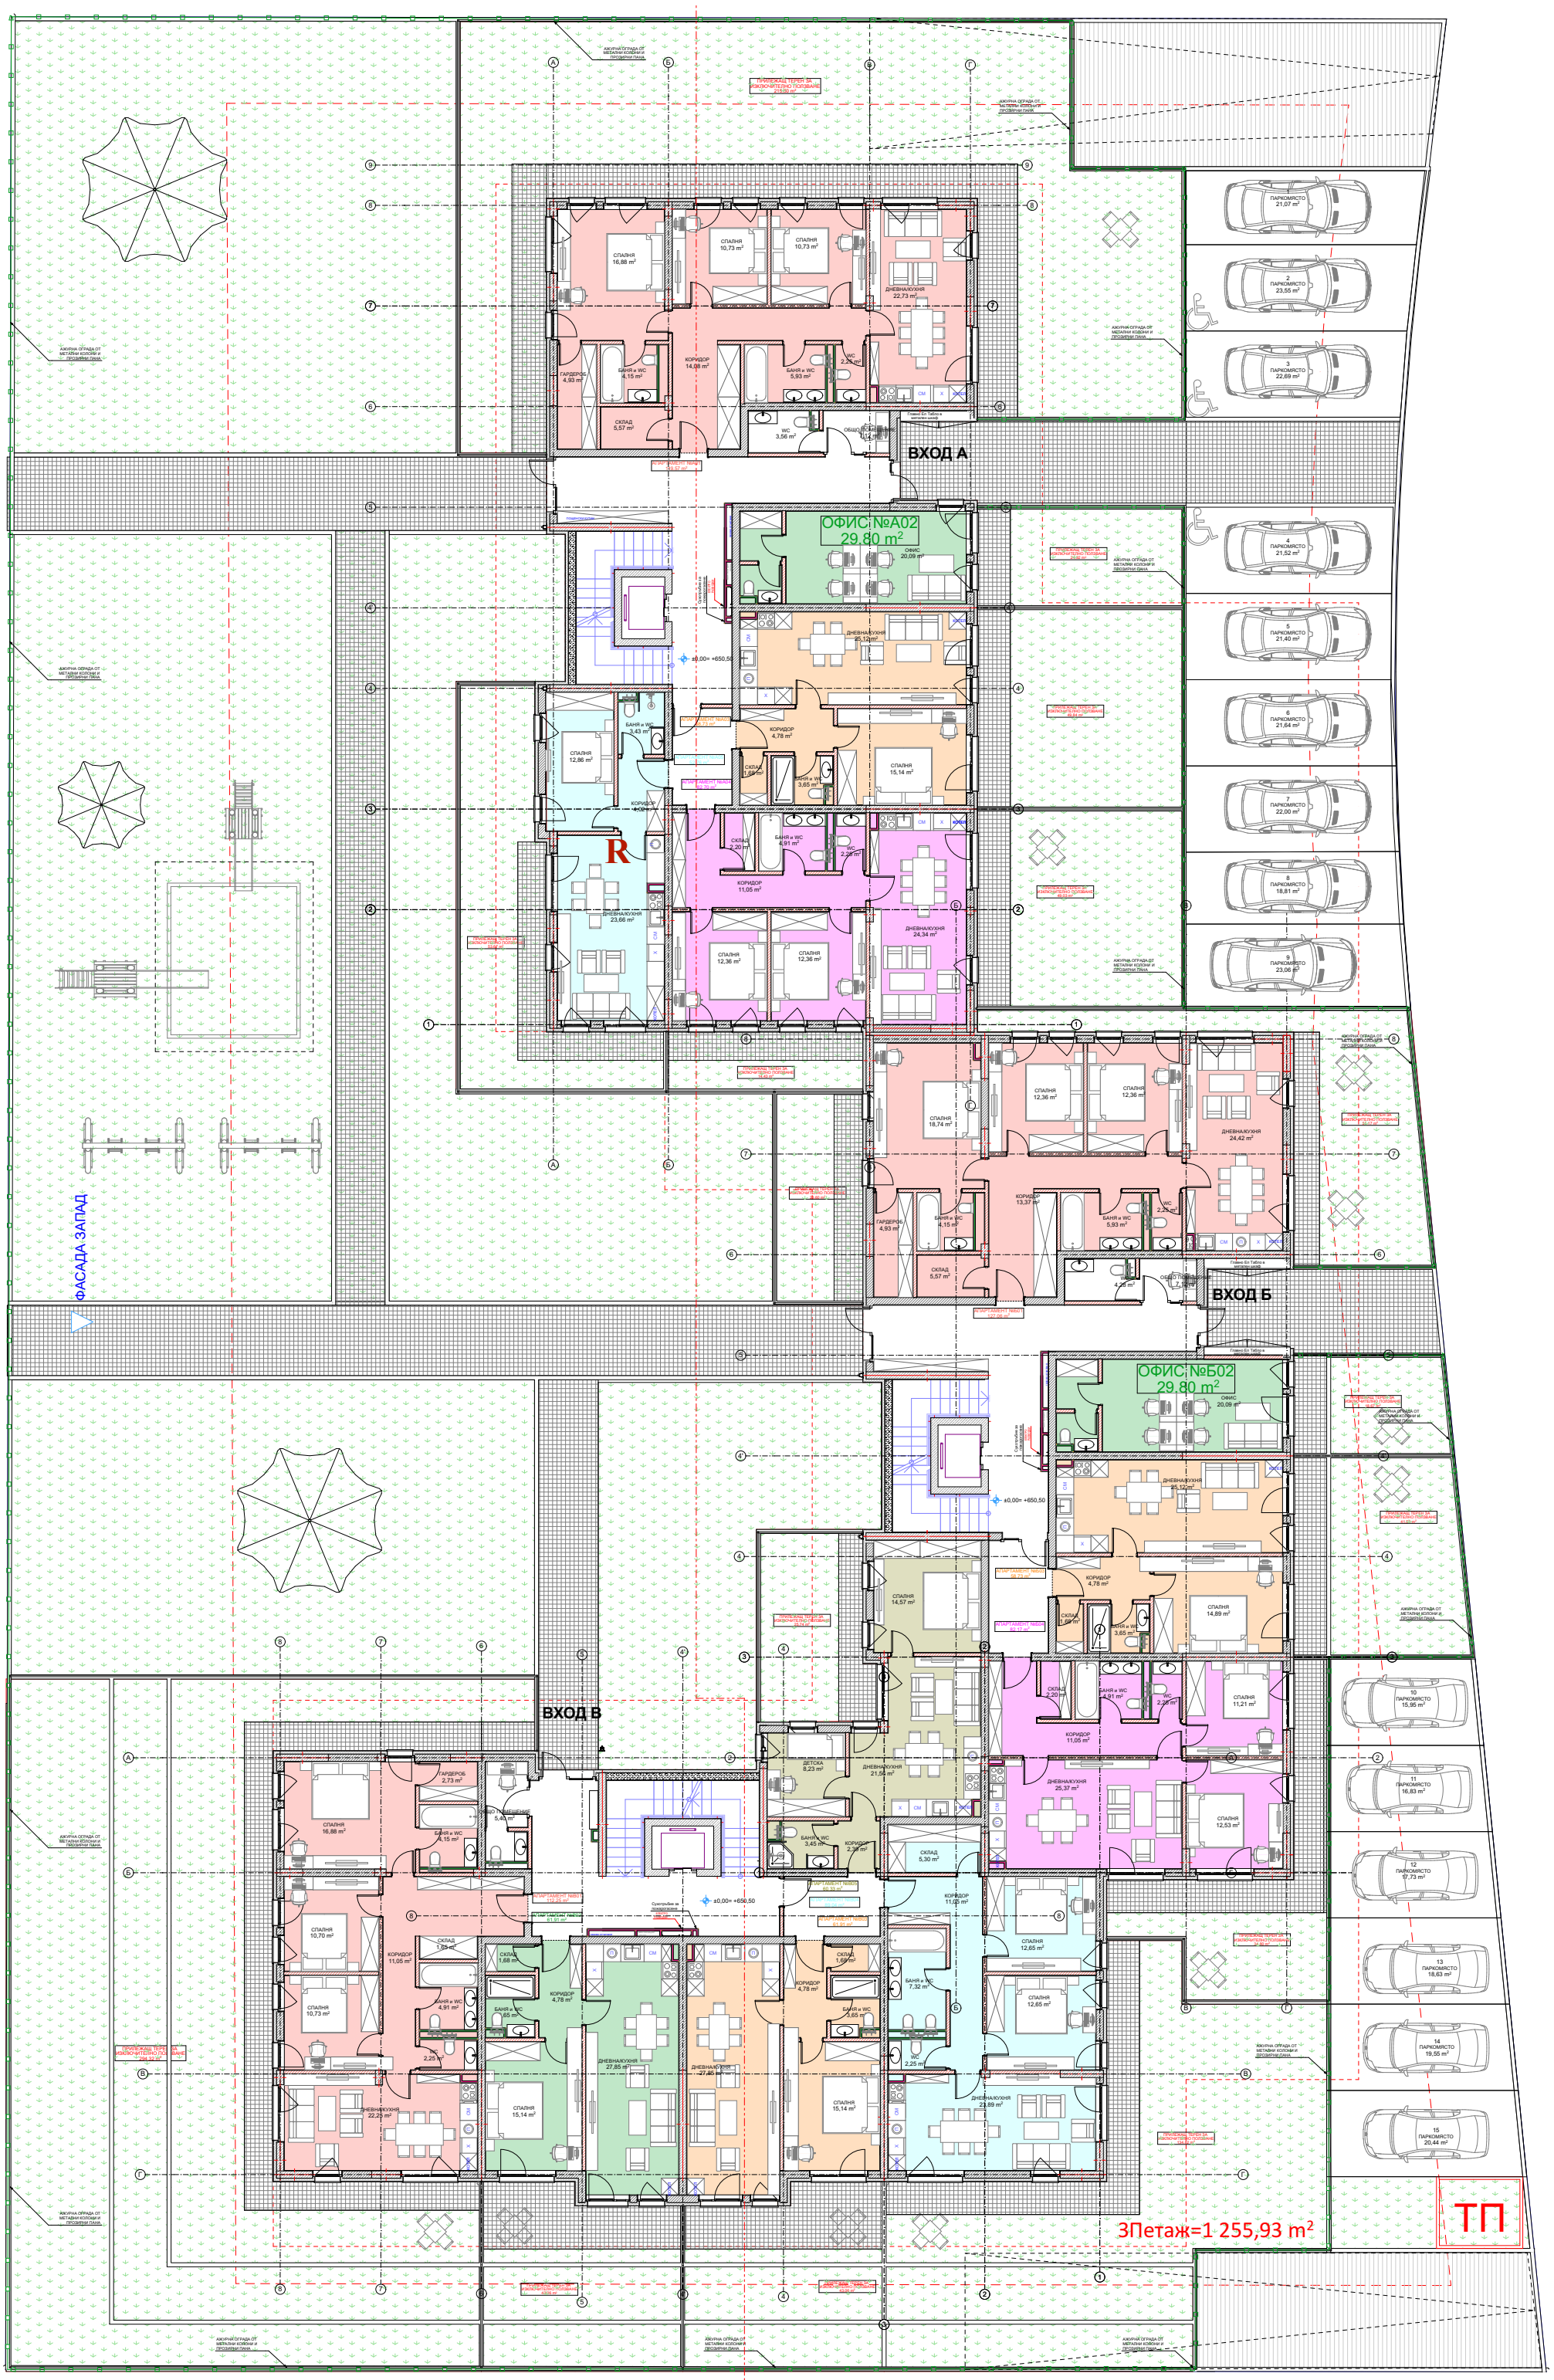
ВХОД А
ВХОД Б
ВХОД В
ОФИС №А02
29,80 m²
ОФИС №Б02
29,80 m²
ФАСАДА ЗАПАД
ТП
ЗПетаж=1 255,93 m²
ПАРКОМЯСТО 21,07 m²
ПАРКОМЯСТО 23,55 m²
ПАРКОМЯСТО 22,69 m²
ПАРКОМЯСТО 21,52 m²
ПАРКОМЯСТО 21,40 m²
ПАРКОМЯСТО 21,64 m²
ПАРКОМЯСТО 22,00 m²
ПАРКОМЯСТО 18,81 m²
ПАРКОМЯСТО 23,06 m²
ПАРКОМЯСТО 15,95 m²
ПАРКОМЯСТО 16,83 m²
ПАРКОМЯСТО 17,73 m²
ПАРКОМЯСТО 18,63 m²
ПАРКОМЯСТО 19,55 m²
ПАРКОМЯСТО 20,44 m²