


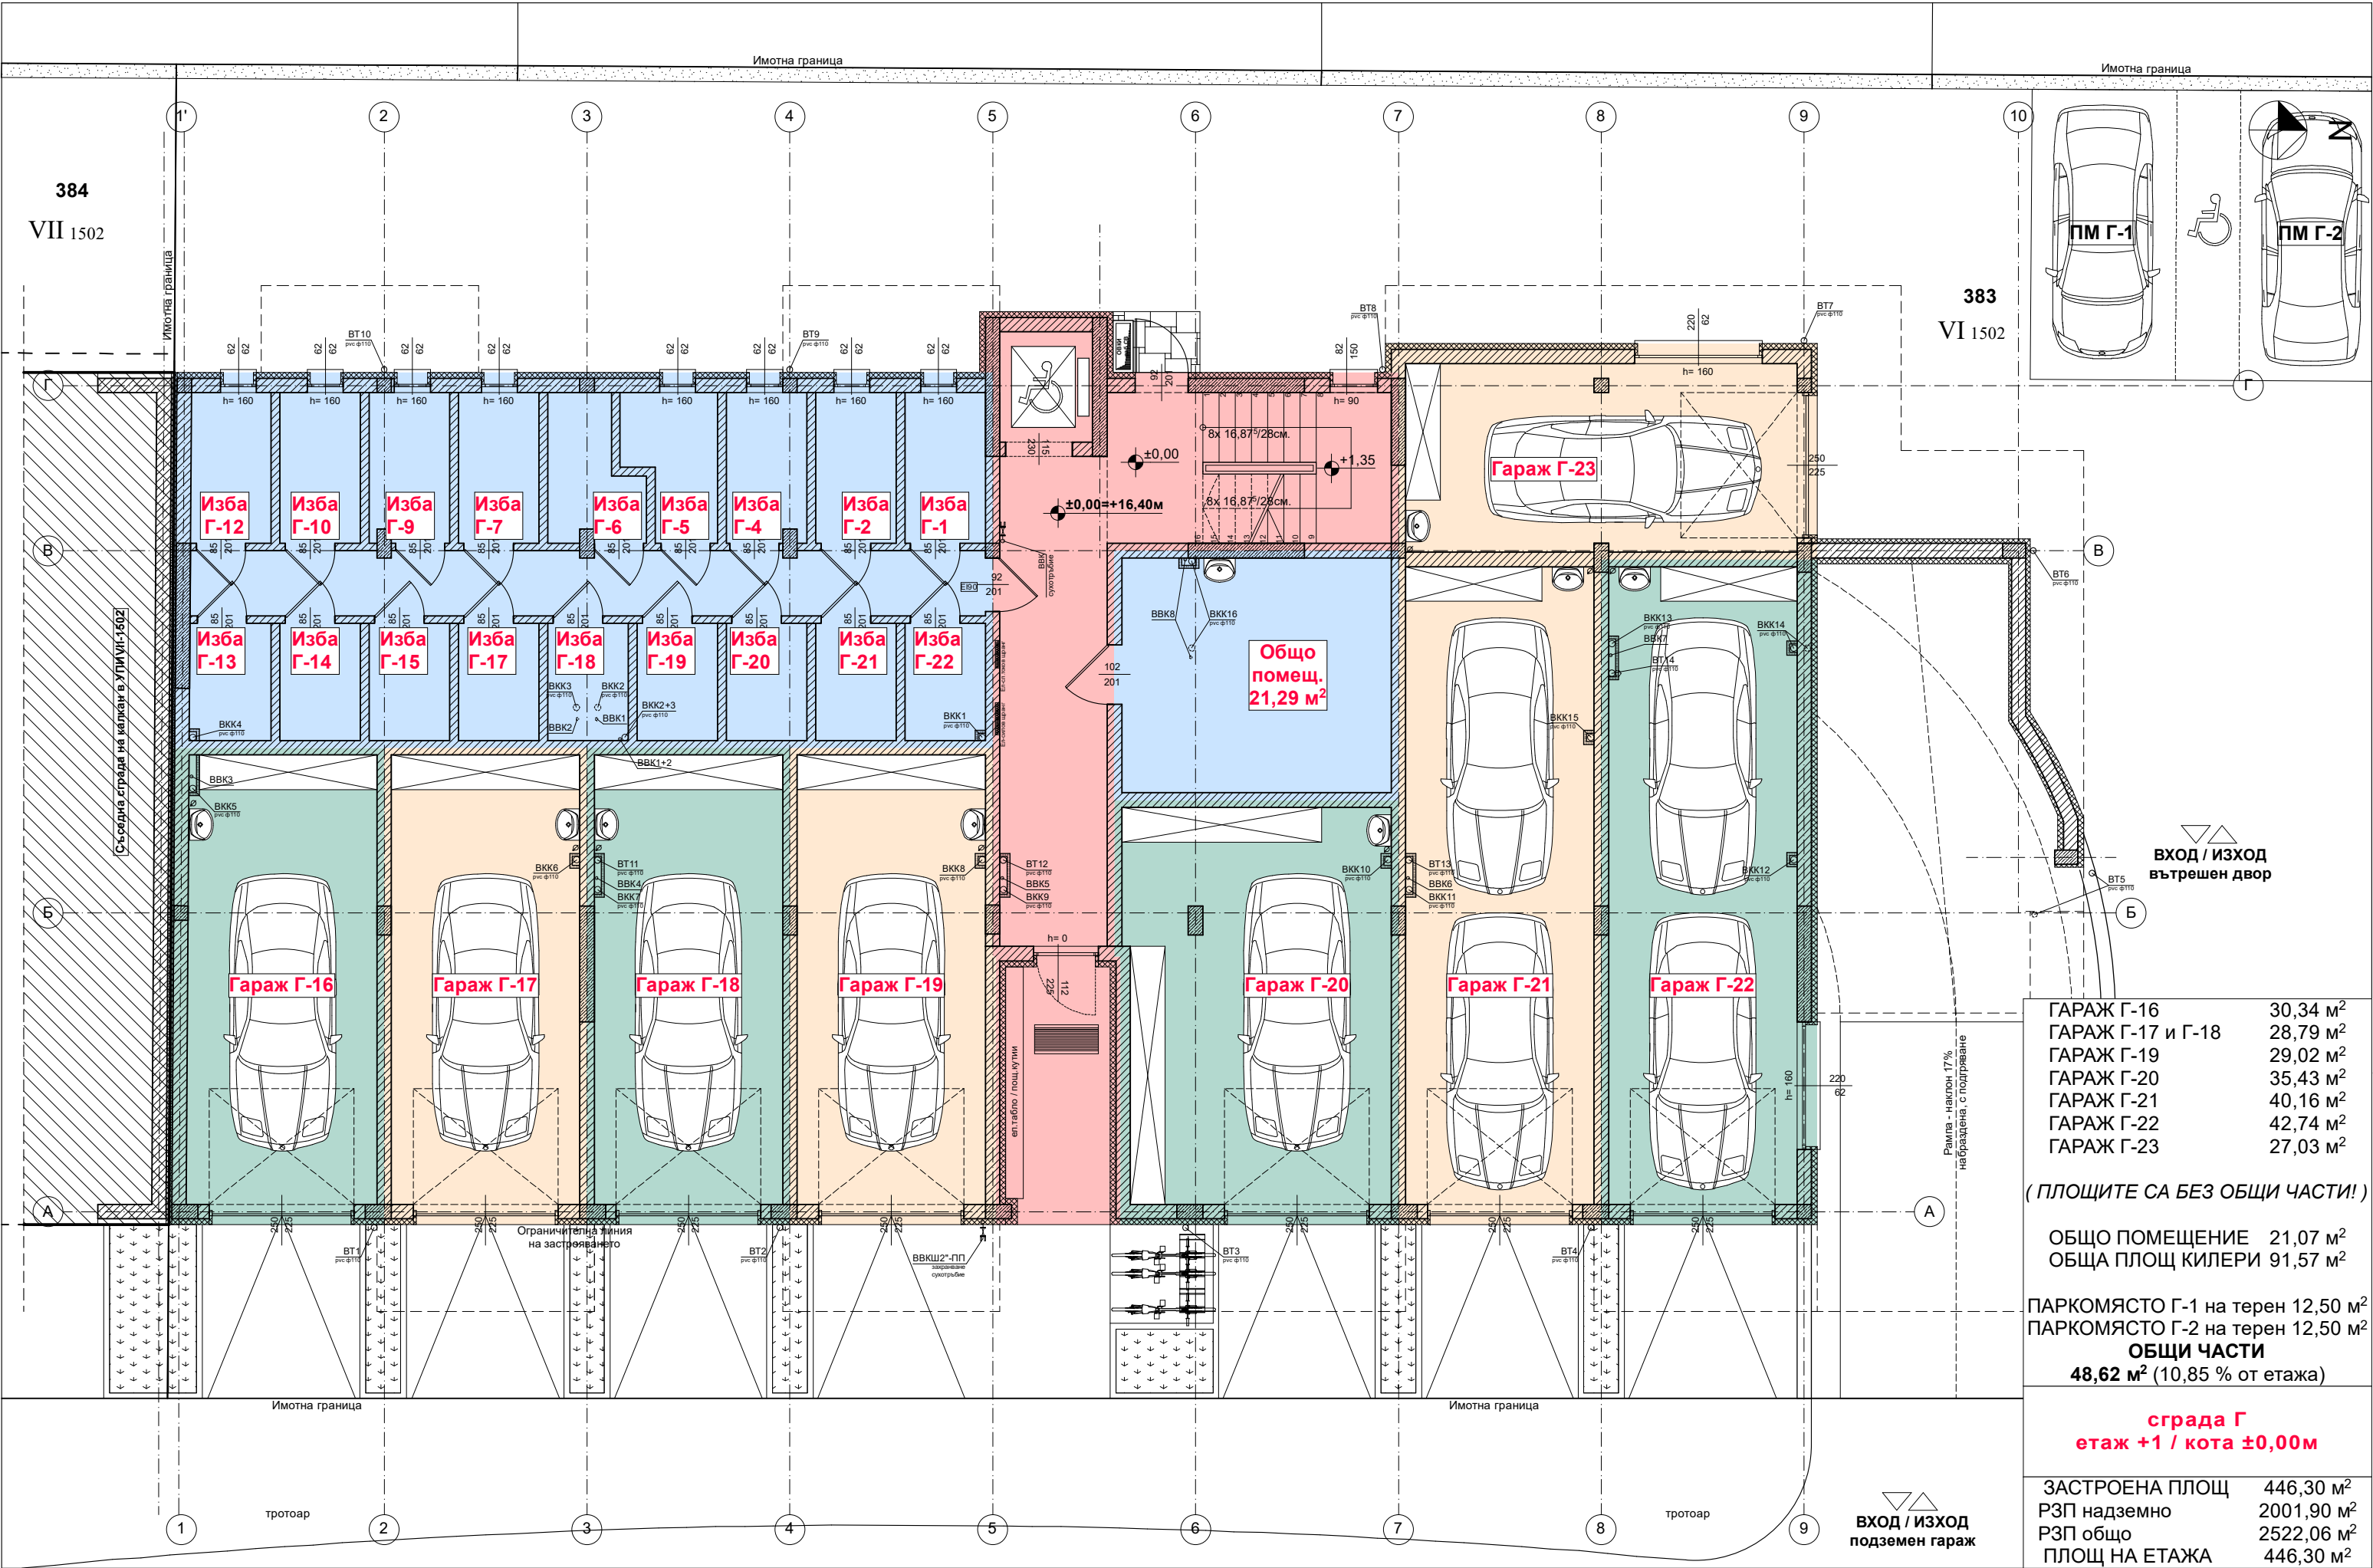

ГАРАЖ Г-16	30,34 м ²
ГАРАЖ Г-17 и Г-18	28,79 м ²
ГАРАЖ Г-19	29,02 м ²
ГАРАЖ Г-20	35,43 м ²
ГАРАЖ Г-21	40,16 м ²
ГАРАЖ Г-22	42,74 м ²
ГАРАЖ Г-23	27,03 м ²

(ПЛОЩИТЕ СА БЕЗ ОБЩИ ЧАСТИ!)

ОБЩО ПОМЕЩЕНИЕ 21,07 м²
ОБЩА ПЛОЩ КИЛЕРИ 91,57 м²

ПАРКОМЯСТО Г-1 на терен 12,50 м²
ПАРКОМЯСТО Г-2 на терен 12,50 м²
ОБЩИ ЧАСТИ
48,62 м² (10,85 % от етаж)

сграда Г
етаж +1 / кота ±0,00м

ЗАСТРОЕНА ПЛОЩ	446,30 м ²
РЗП надземно	2001,90 м ²
РЗП общо	2522,06 м ²
ПЛОЩ НА ЕТАЖА	446,30 м ²